


En fonction des nécessités techniques de réalisation, des modifications sont susceptibles d'être apportées à ce plan qui ne revêt avant d'être annexé à l'acte authentique de vente, qu'un caractère informatif. Les différences de cotes aboutissant à un écart inférieur de 5% de la surface totale du logement seront tenues pour admissibles et ne pourront fonder aucune réclamation. Les soffites, faux-plafonds, rampants et gaines sont susceptibles d'évoluer en implantation, en nombre et en dimensions. Les canalisations, pieds de ferme, retombées et regards ne sont pas figurés. Les éléments de mobilier (meubles et plans de travail sont placés qu'à titre indicatif.

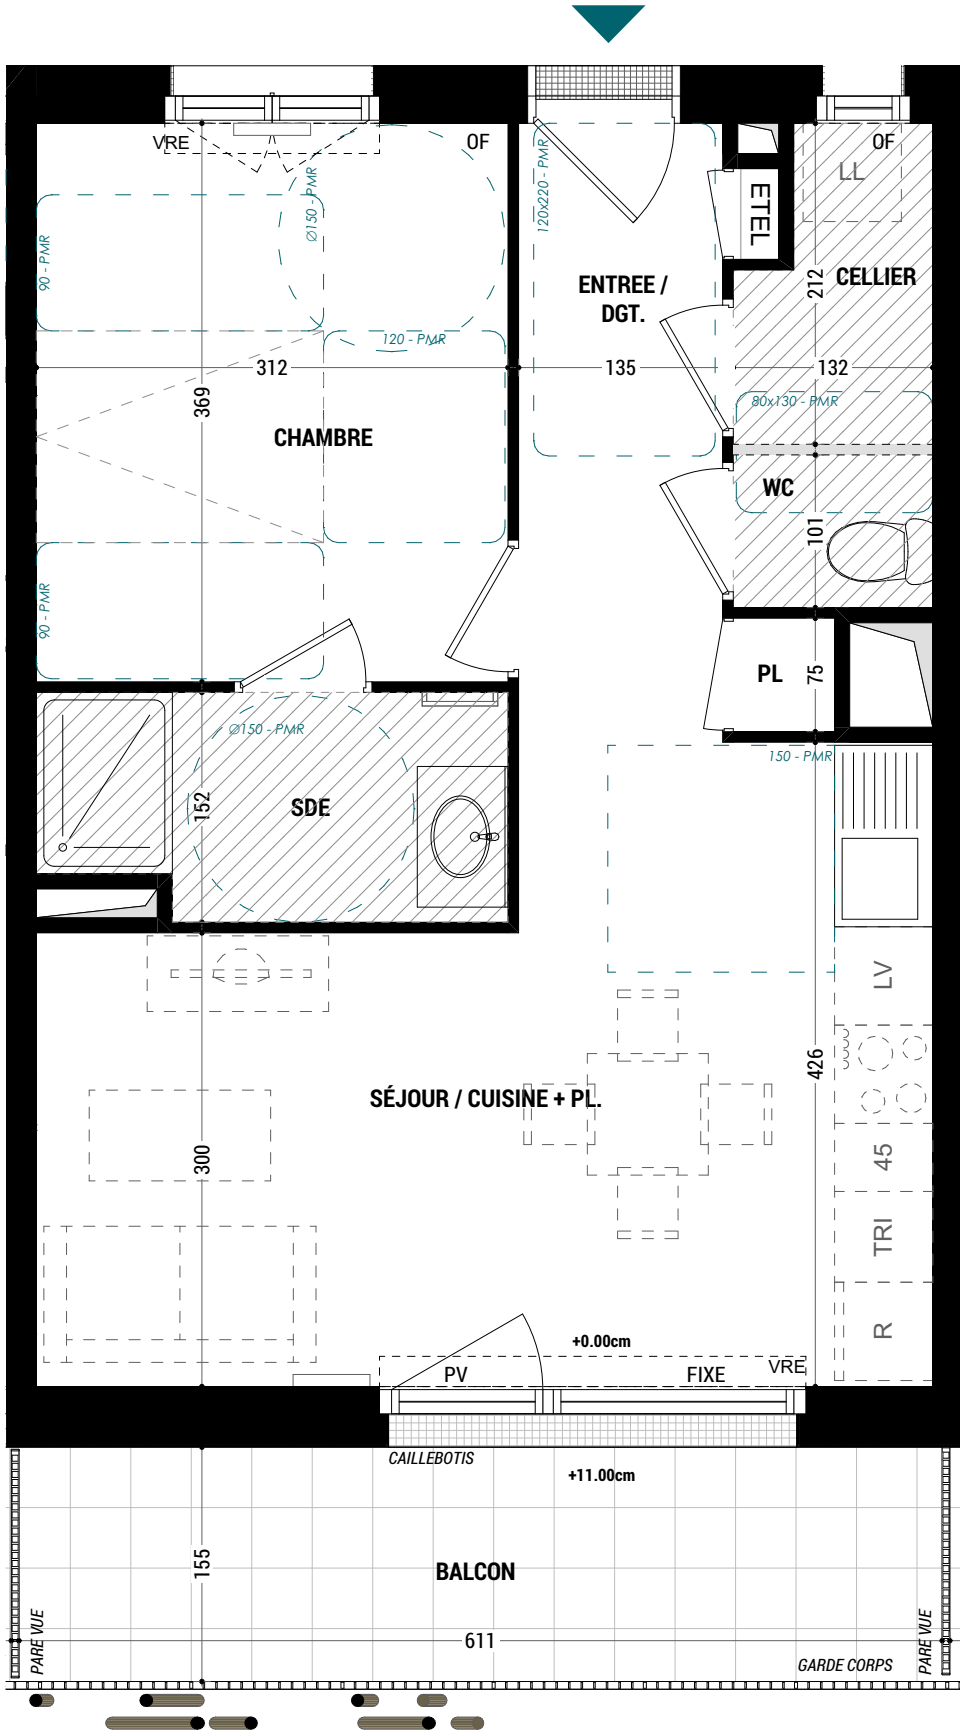

S E E D



RHIZOME

ARCHITECTE - RHIZOME

APPT N°

S 204

NIVEAU

R+2

TYPE

T2

DATE : 03/11/2025

INDICE : -


SURFACES HABITABLES

ENTRÉE	3,95
SÉJOUR / CUISINE + PL	23,25
SDE	4,45
WC	1,30
CHAMBRE	11,50
CELLIER	2,40
TOTAL	46,85

SURFACE ANNEXE

<i>Balcon</i>	<i>9,45</i>
---------------	-------------

PLAN DE REPERAGE - LOGEMENTS

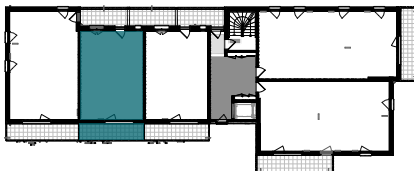

LEGENDE

ETEL	Tableau électrique	LV :	Lave vaisselle
	Faux-plafond	LL :	Lave linge
	Dalles sur plots	DGT :	Dégagement
OF :	Ouvrant à la française	PF :	Porte fenêtre
Fx :	Châssis fixe	OB :	Oscillo-battant
AL :	Allège vitrée		Emprise balcon niveau supérieur