


En fonction des nécessités techniques de réalisation, des modifications sont susceptibles d'être apportées à ce plan qui ne revêt avant d'être annexé à l'acte authentique de vente, qu'un caractère informatif. Les différences de cotes aboutissant à un écart inférieur de 5% de la surface totale du logement seront tenues pour admissibles et ne pourront fonder aucune réclamation. Les soffites, faux-plafonds, rampants et gaines sont susceptibles d'évoluer en implantation, en nombre et en dimensions. Les canalisations, pieds de ferme, retombées et regards ne sont pas figurés. Les éléments de mobilier (meubles et plans de travail sont placés qu'à titre indicatif.

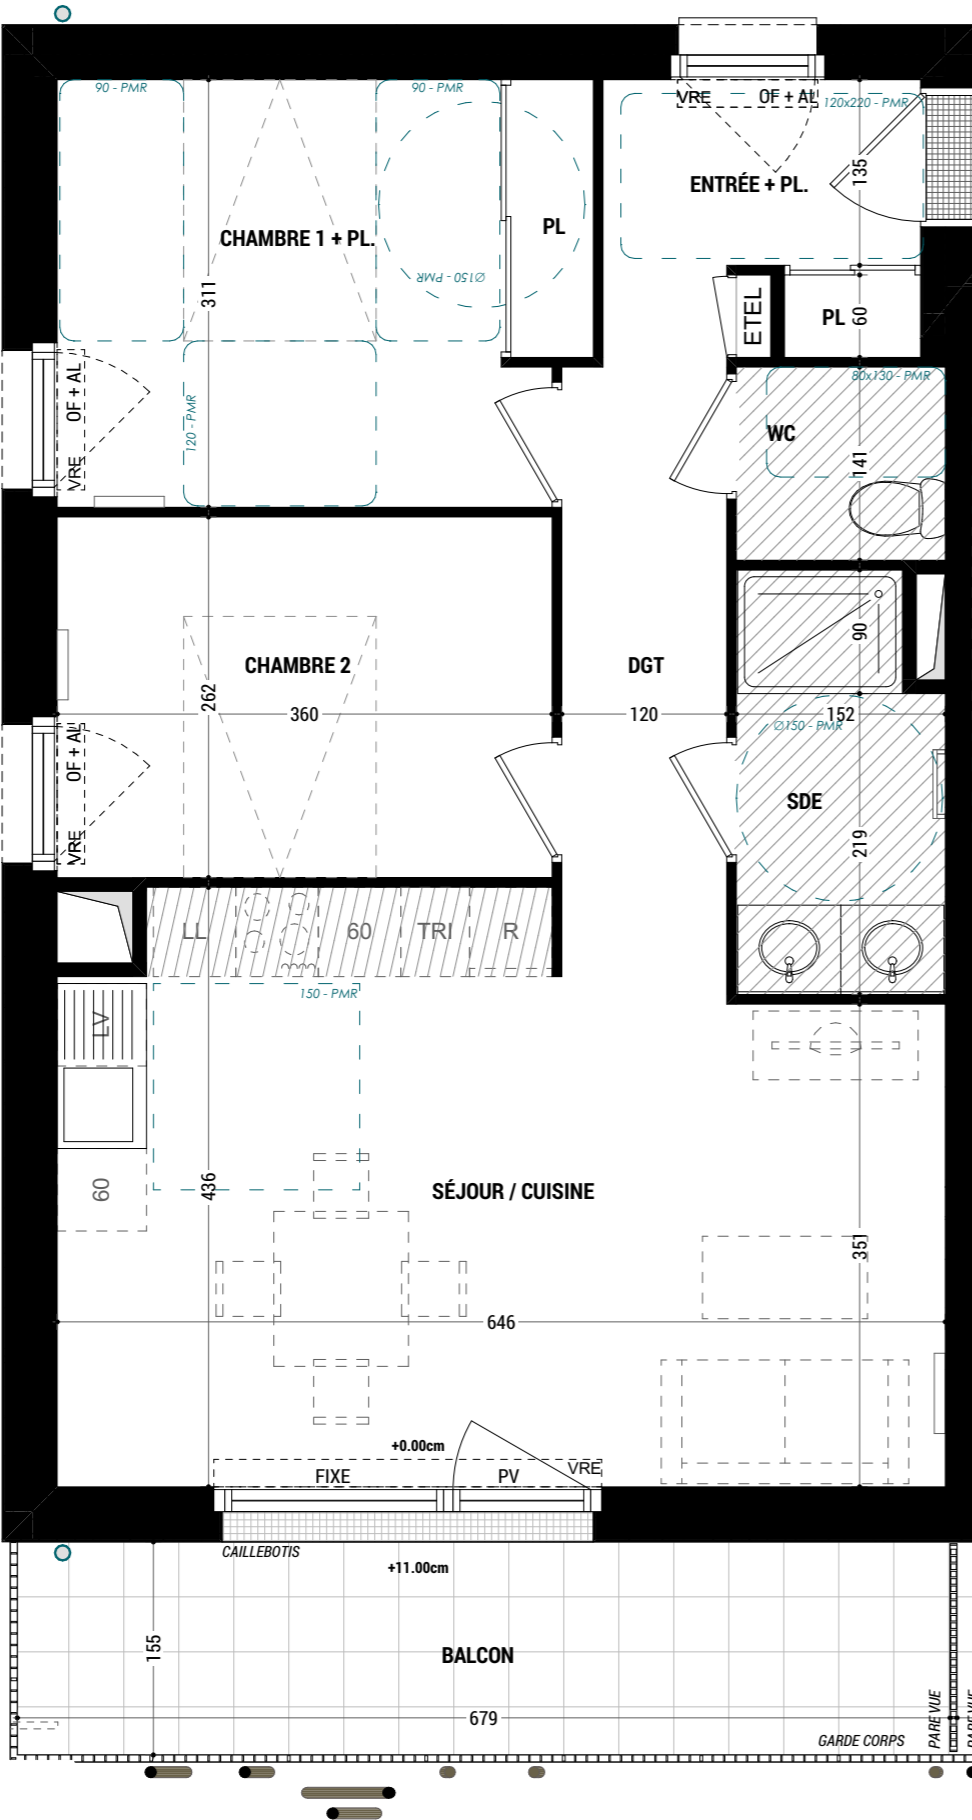

SEED





PROMOTEUR COOPÉRATIF
MAÎTRE D'OUVRAGE

RHIZOME

AGENCE D'ARCHITECTURE ET D'URBANISME DUPEUX-GUENEDES

ARCHITECTE - RHIZOME


APP ^T N°	NIVEAU	TYPE
S 105	R+1	T3


 

 

 

 
 
 


DATE : 03/11/2025	INDICE : -
-------------------	------------

SURFACES HABITABLES	
ENTREE + PL	4,00
SÉJOUR / CUISINE	26,40
SDE	4,40
WC	2,10
CHAMBRE 1 + PL	11,60
CHAMBRE 2	9,40
DÉGAGEMENT	4,90
TOTAL	62,80

SURFACE ANNEXE	
Balcon	10,50

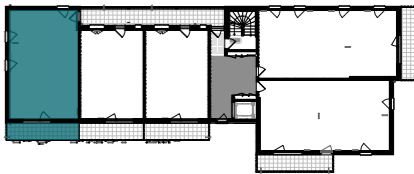PLAN DE REPERAGE - LOGEMENTS



LEGENDE			
	Tableau électrique		Lave vaisselle
	Faux-plafond		Lave linge
	Dalles sur plots		Dégagement
	Ouvrant à la française		Porte fenêtre
	Châssis fixe		Oscillo-battant
	Allège vitrée		Emprise balcon niveau supérieur

