

LEGEDE

PF : Porte-fenêtre
OF : Fenêtre - Ouvrant à la française
OB : Oscillo-battant
VRE : Volet roulant électrique
VRM : Volet roulant manuel
GTL : Gaine technique de logement
PL : Placard
HSFP : Hauteur sous faux-plafond


 Faux-plafond plâtre

 Radiateur

 Sèche-serviette

NOTA: Des modifications mineures ou des aménagements de détails nécessaires pour des raisons d'ordre technique ou administratif pourront être apportés aux plans

0 1 2 3 4 5m

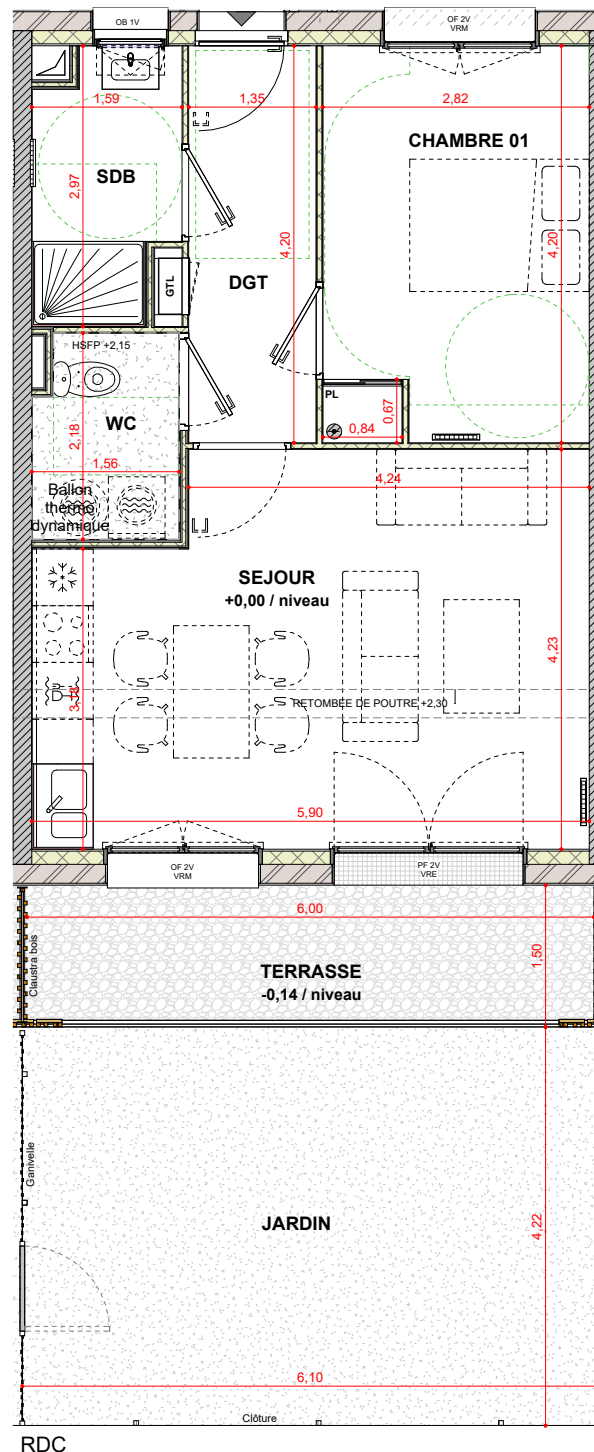

LE MEWEN

35 290 Saint-Meen-Le-Grand

Maître d'oeuvre

MAURER & GILBERT ARCHITECTES

MAURER & GILBERT ARCHITECTES
30, quai Saint- Cast - 35 000 Rennes
e-mail : angelique-gilbert@maurer-et-gilbert.archi
tel : 02 99 79 34 12

Maître d'ouvrage

capaccession
PROMOTEUR COOPÉRATIF

CAP ACCESSION
170 Rue Saint-Malo
35 000 RENNES
email : a.lebessi@cap-accession.fr

Maître d'ouvrage délégué

capaccession
PROMOTEUR COOPÉRATIF

170 Rue Saint-Malo - 35 000 RENNES
Tél: 02.99.85.99.03 - www.cap-accession.fr

A03 - T2

Plan de vente

Appartement :

A03

Niveau :

RDC


ECH.
1/80 ème
DATE
13/01/2026

DESIGNATION	SURFACE HABITABLE
SEJOUR	23,18 m ²
CHAMBRE 01	11,58 m ²
DGT	5,67 m ²
SDB	4,08 m ²
WC	3,25 m ²
TOTAL	47,76 m ²

JARDIN	25,72 m ²
TERRASSE	9,12 m ²

PROVISoire

Localisation :

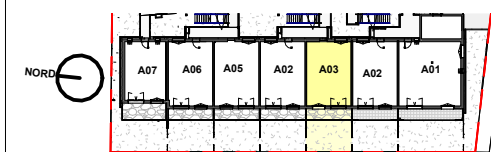

RDC