



# Ty Roc'h


Rue Jean-Marie Pavy  
35340 La Bouxière

Maître d'ouvrage délégué  
**capaccession**  
PROMOTEUR COOPÉRATIF

## PLAN DE COMMERCIALISATION

| Maître d'ouvrage  | Architecte   |
|---|--|
| SCCV Résidence des rochers<br>49 mail François Mitterrand<br>35000 Rennes | ATELIER PARALLELE<br>10 rue de Brest<br>35000 Rennes |

|                           |  |
|---------------------------|--|
| <b>Logement A2-11</b>     | ENTREE - CUISINE - SEJOUR 33.75 m <sup>2</sup> |
| WC                        | 1.25 m <sup>2</sup>                            |
| CHAMBRE 1                 | 10.25 m <sup>2</sup>                           |
| CHAMBRE 2                 | 9.50 m <sup>2</sup>                            |
| SDE                       | 5.00 m <sup>2</sup>                            |
| DEGAGEMENT                | 1.75 m <sup>2</sup>                            |
| <b>Surface habitable:</b> | <b>61.50 m<sup>2</sup></b>                     |
| 28/03/2023                |  |
| Echelle: 1/100            |  |
| Terrasse                  | 10 m <sup>2</sup>                              |

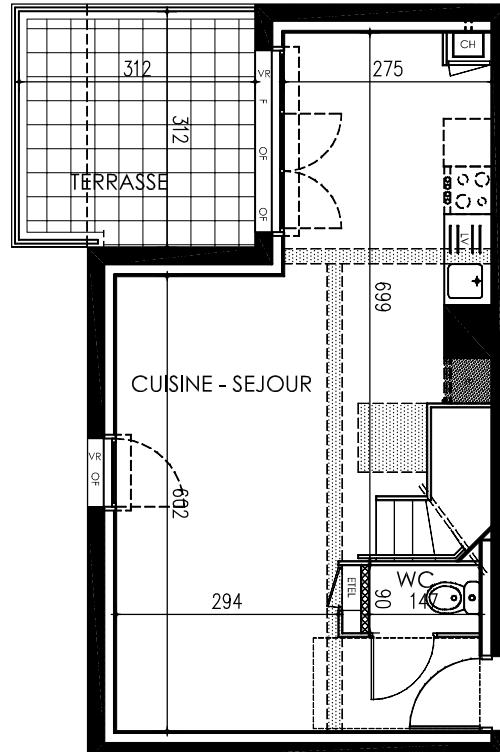

1er étage

### Légende

OF Menuiserie ouvrant à la française  
F Menuiserie fixe  
VR Volet roulant

ETEL Espace technique électrique du logement  
CH Chaudière gaz

LV Emplacement lave vaisselle  
R Emplacement réfrigérateur  
LL Emplacement lave linge

Surbaissé de plafond  
Engazonnement


Dalles béton

Talus

Colute



Surfaces habitables arrondies au quart d'unité près  
Surfaces des annexes arrondies à l'unité près

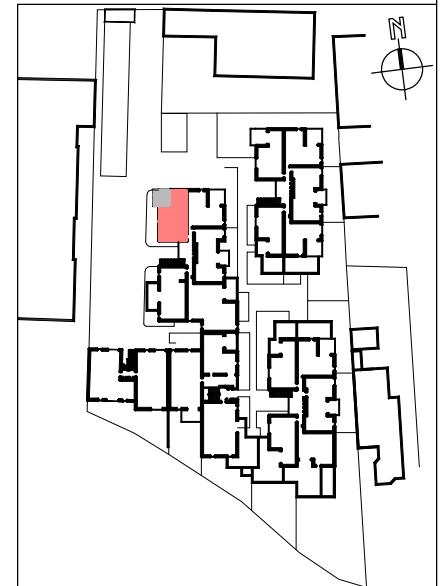

Les cotes et surfaces approximatives indiquées peuvent varier légèrement en fonction des impératifs de construction.

Des modifications mineures ou des aménagements de détails nécessaires pour des raisons d'ordre technique ou administratif pourront être apportés sur les plans.




# Ty Roc'h

Rue Jean-Marie Pavy  
35340 La Bouxière

Maître d'ouvrage délégué  
 capaccession PROMOTEUR COOPÉRATIF

## PLAN DE COMMERCIALISATION

| Maître d'ouvrage  | Architecte   |
|---|--|
| SCCV Résidence des rochers<br>49 mail François Mitterrand<br>35000 Rennes | ATELIER PARALLELE<br>10 rue de Brest<br>35000 Rennes |

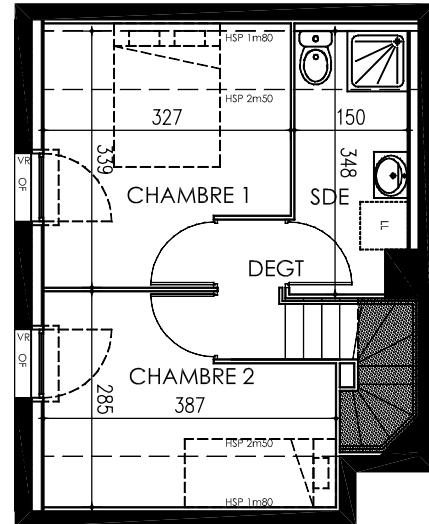




2ème étage

## Légende


- OF Menuiserie ouvrant à la française  
F Menuiserie fixe  
VR Varet roulant

- ETEL Espace technique électrique du logement  
CH Chaudière gaz

- LV Emplacement lave vaisselle  
R Emplacement réfrigérateur  
LL Emplacement lave linge

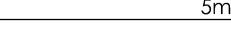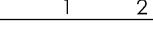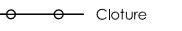

Surfaces habitables arrondies au quart d'unité près  
Surfaces des annexes arrondies à l'unité près

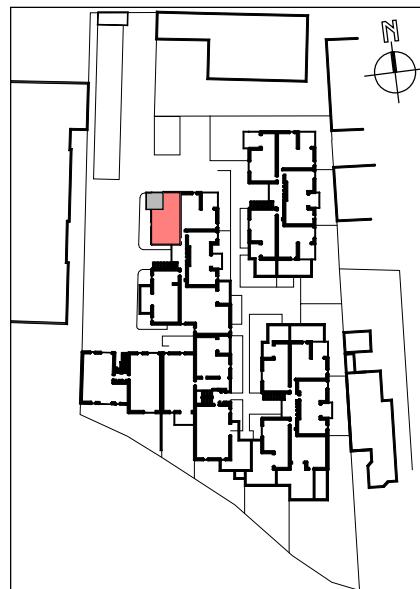

Les cotes et surfaces approximatives indiquées peuvent varier légèrement en fonction des impératifs de construction.

Des modifications mineures ou des aménagements de détails nécessaires pour des raisons d'ordre technique ou administratif pourront être apportées sur les plans.