

LE MEWEN

35 290 Saint-Méen-Le-Grand

Maître d'oeuvre

MAURER & GILBERT ARCHITECTES

MAURER & GILBERT ARCHITECTES
30, quai Saint-Cast - 35 000 Rennes
e-mail : angelique.gilbert@maurer-et-gilbert.archi
tel : 02 99 79 34 12

Maître d'ouvrage

capaccession
PROMOTEUR COOPÉRATIF

CAP ACCESSION
170 Rue Saint-Malo
35 000 RENNES
email : a.tebessi@cap-accession.fr

Maître d'ouvrage délégué

capaccession
PROMOTEUR COOPÉRATIF

170 Rue Saint-Malo - 35 000 RENNES
Tél: 02.99.85.99.03 - www.cap-accession.fr

A04 - T2

Plan de vente


Appartement :	DESIGNATION	SURFACE HABITABLE
A04	SEJOUR	23,18 m ²
	CHAMBRE 01	11,71 m ²
	DGT	5,67 m ²
	SDB	4,08 m ²
	WC	3,25 m ²
	TOTAL	47,89 m ²

Niveau :	JARDIN	25,73 m ²
	TERRASSE	9,12 m ²

ECH.
1/80 ème
DATE
13/01/2026

PROVISOIRE

Localisation :

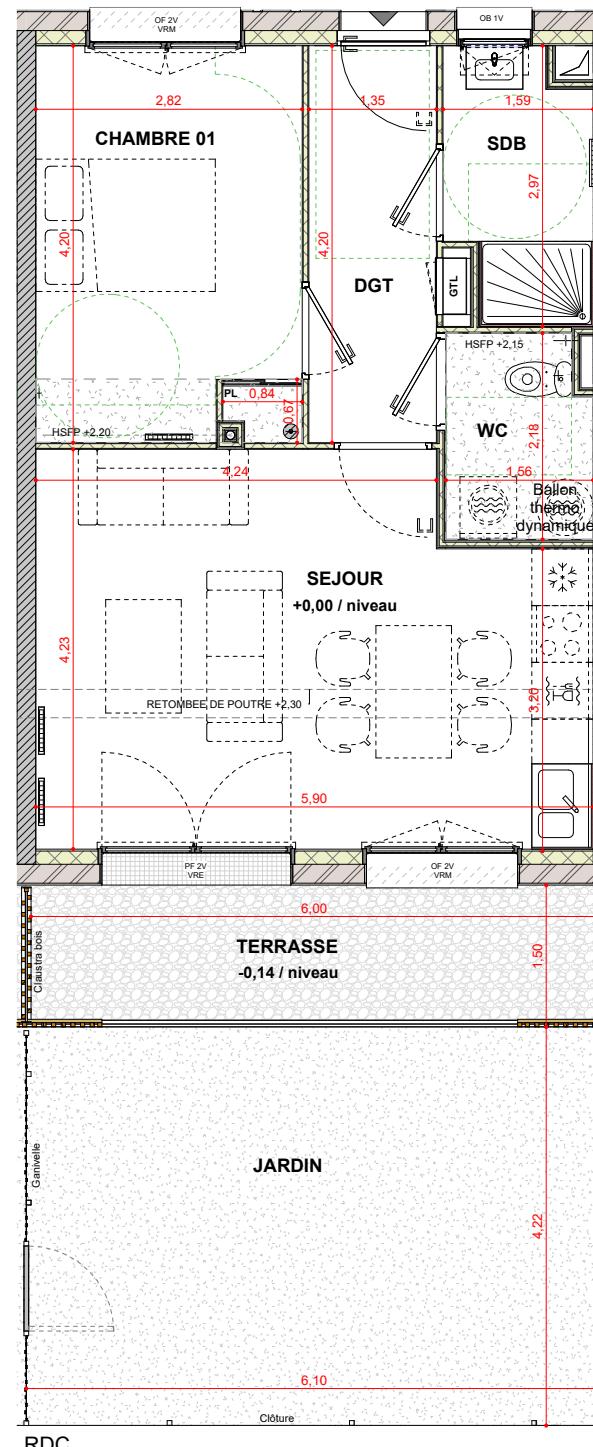

LEGENDE

PF : Porte-fenêtre
OF : Fenêtre - Ouvrant à la française
OB : Oscillo-battant
VRE : Volet roulant électrique
VRM : Volet roulant manuel
GTL : Gaine technique de logement
PL : Placard
HSFP : Hauteur sous faux-plafond

Faux-plafond plâtre

Radiateur

Sèche-serviette

NOTA: Des modifications mineures ou des aménagements de détails nécessaires pour des raisons d'ordre technique ou administratif pourront être apportés aux plans

0 1 2 3 4 5m