
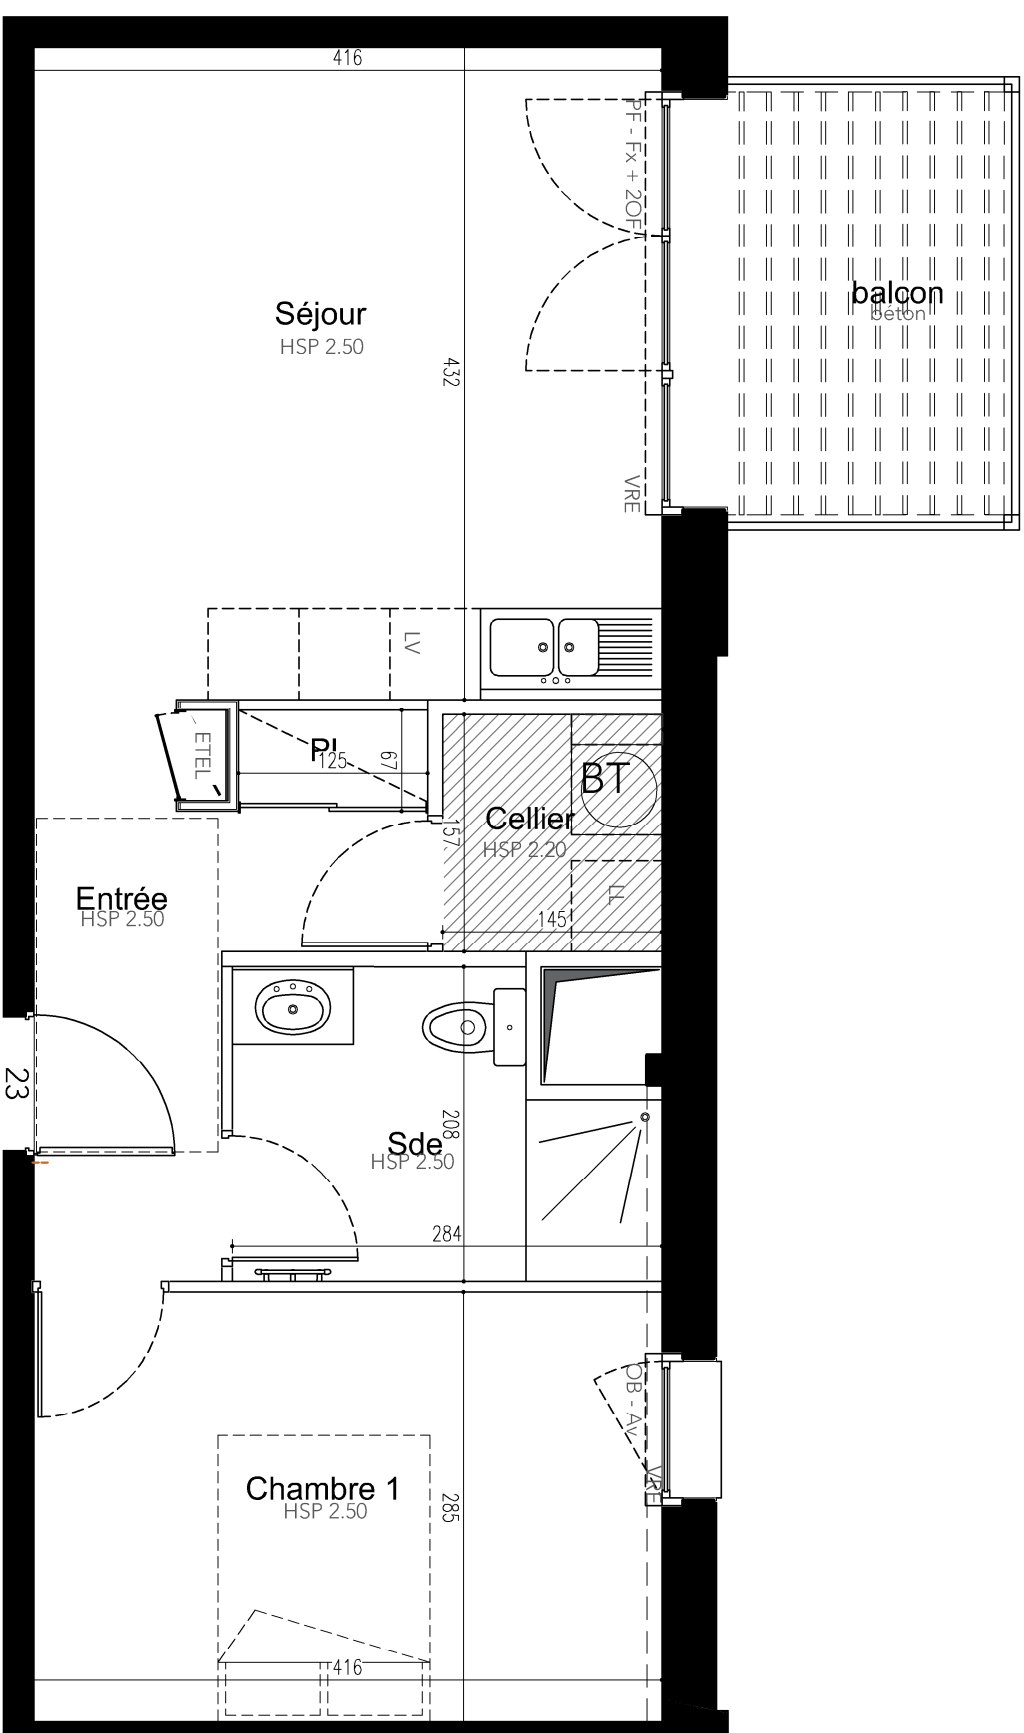


ARCHITECTE - MOE

SONJ Architecture
17 rue de Viarmes
35 000 RENNES
contact@sonj-architecture.fr

ECOFLORES
LOT C28 - ZAC de la Touche
6, Rue de l'Yaigne
35890 Lailié

PLAN DE REPERAGE LOGEMENT

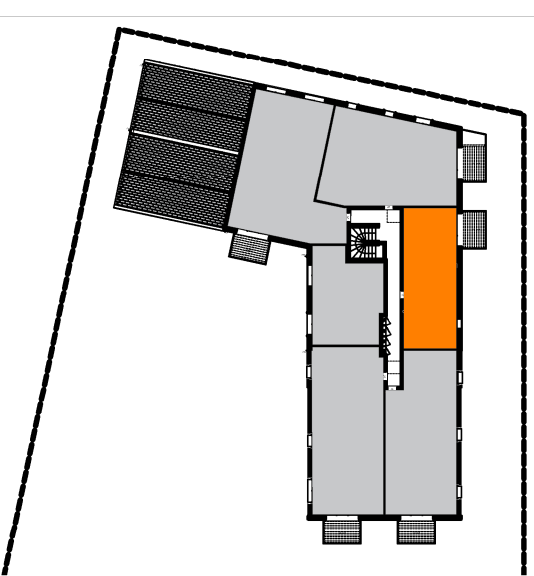

LEGENDE

	Faux Plafonds		Lave Vaisselle		Ballon Thermodynamique
	Béton brut		Lave Linge		Châssis fixe
	Bois		Tableau électrique		Allège vitrée
	Herbe		Pompe à chaleur		Allège maçonnée
	Haie		Caniveau pavé		Porte fenêtré
	Plantes grimpanes		Talus		Volets roulants électriques
	Ganivelle		Pare vue en bois		Poteau métallique
	Pergola				



En fonction des nécessités techniques de réalisation, des modifications d'être apportées à ce plan qui ne revêt avant d'être annexé à l'acte authentique de vente, qu'un caractère informatif. Les différences de cotes aboutissant à un écart inférieur de 5% de la surface totale du logement seront tenues pour admissibles et ne pourront fonder aucune réclamation. Les soffites, faux-plafonds, rampants et gaines sont susceptibles d'évoluer en implantation, en nombre et en dimensions. Les canalisations, pids de ferme, retombées et regards ne sont pas figurés. Les éléments de mobilier (meubles et plans de travail sont placés qu'à titre indicatif.

NIVEAU	APPT	TYPE	EGHELLE
R+2	23	T2	1:50

SURFACES

RDC	
Entrée	5.15 m ²
Séjour	18.67 m ²
Pl	0.76 m ²
Cellier	2.28 m ²
Salle deau	5.12 m ²
Chambre 1	11.86 m ²
Surface totale :	43.84 m²
Balcon :	6.00 m ²