

**CONSTRUCTION DE 15 LOGEMENTS
EN HABITATION PARTICIPATIF**

ACIGNÉ



REPAIRES



Pièces	Surfaces
Cellier	1,35
Chambre 1	11,00
Chambre 2	9,60
Chambre 3	11,81
Degt.	3,50
Entrée	3,84
PL	1,44
PL CH03	1,10
SdB	4,25
Séjour/Cuisine	20,49
WC	1,58
Terrasse	8.00 m²
Terrasse	8.00 m²

Numéro **0.02**


Niveau **RDC**

Type **T4**

26/11/2025

Légende

- VMC
- VR
- OB
- OF
- GT.14
- Gaines Technique
- Volets Roulants
- Fenêtres oscillo-battantes
- Ouverture à la Française
- Cloison démontable
- Faux plafond
- Chaudière

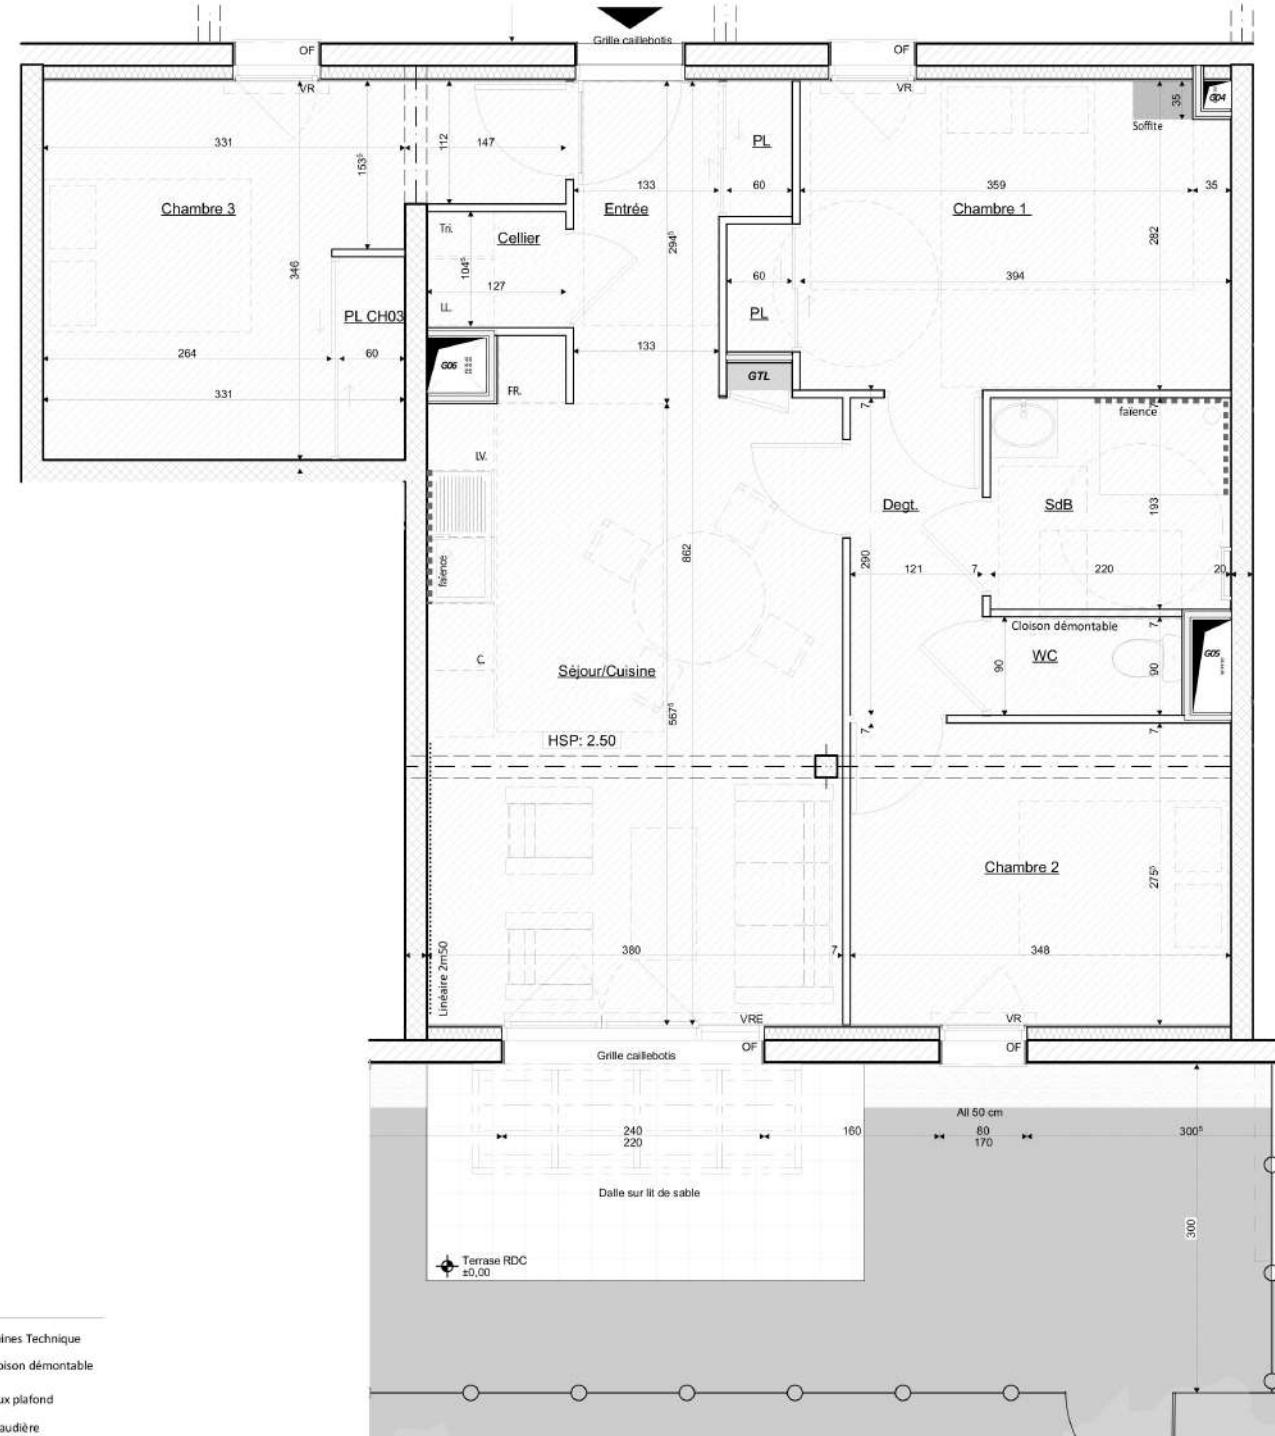

En fonction des nécessités techniques de la réalisation, des modifications sont susceptibles d'être apportées à ces plans. Les différences de moins de 5% sur les surfaces exprimées sur plans seront tenues pour admissibles et ne pourront fonder aucune réclamation. DOCUMENT NON CONTRACTUEL.