



LE SAULE BLANC

CHANTEPIE

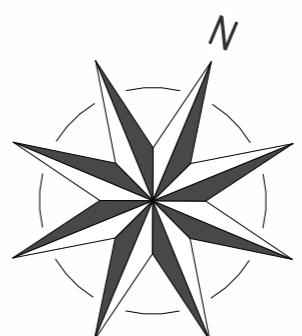

Nota : Les cotes et surfaces sont données à titre indicatif. Elles peuvent varier en fonction d'impératifs techniques.
Les aménagements intérieurs et éléments en pointillés mentionnées ne sont ni contractuels et ni fournis.
Les retombées, soffites, faux plafonds et canalisations ne sont pas tous représentés de façon exhaustive.

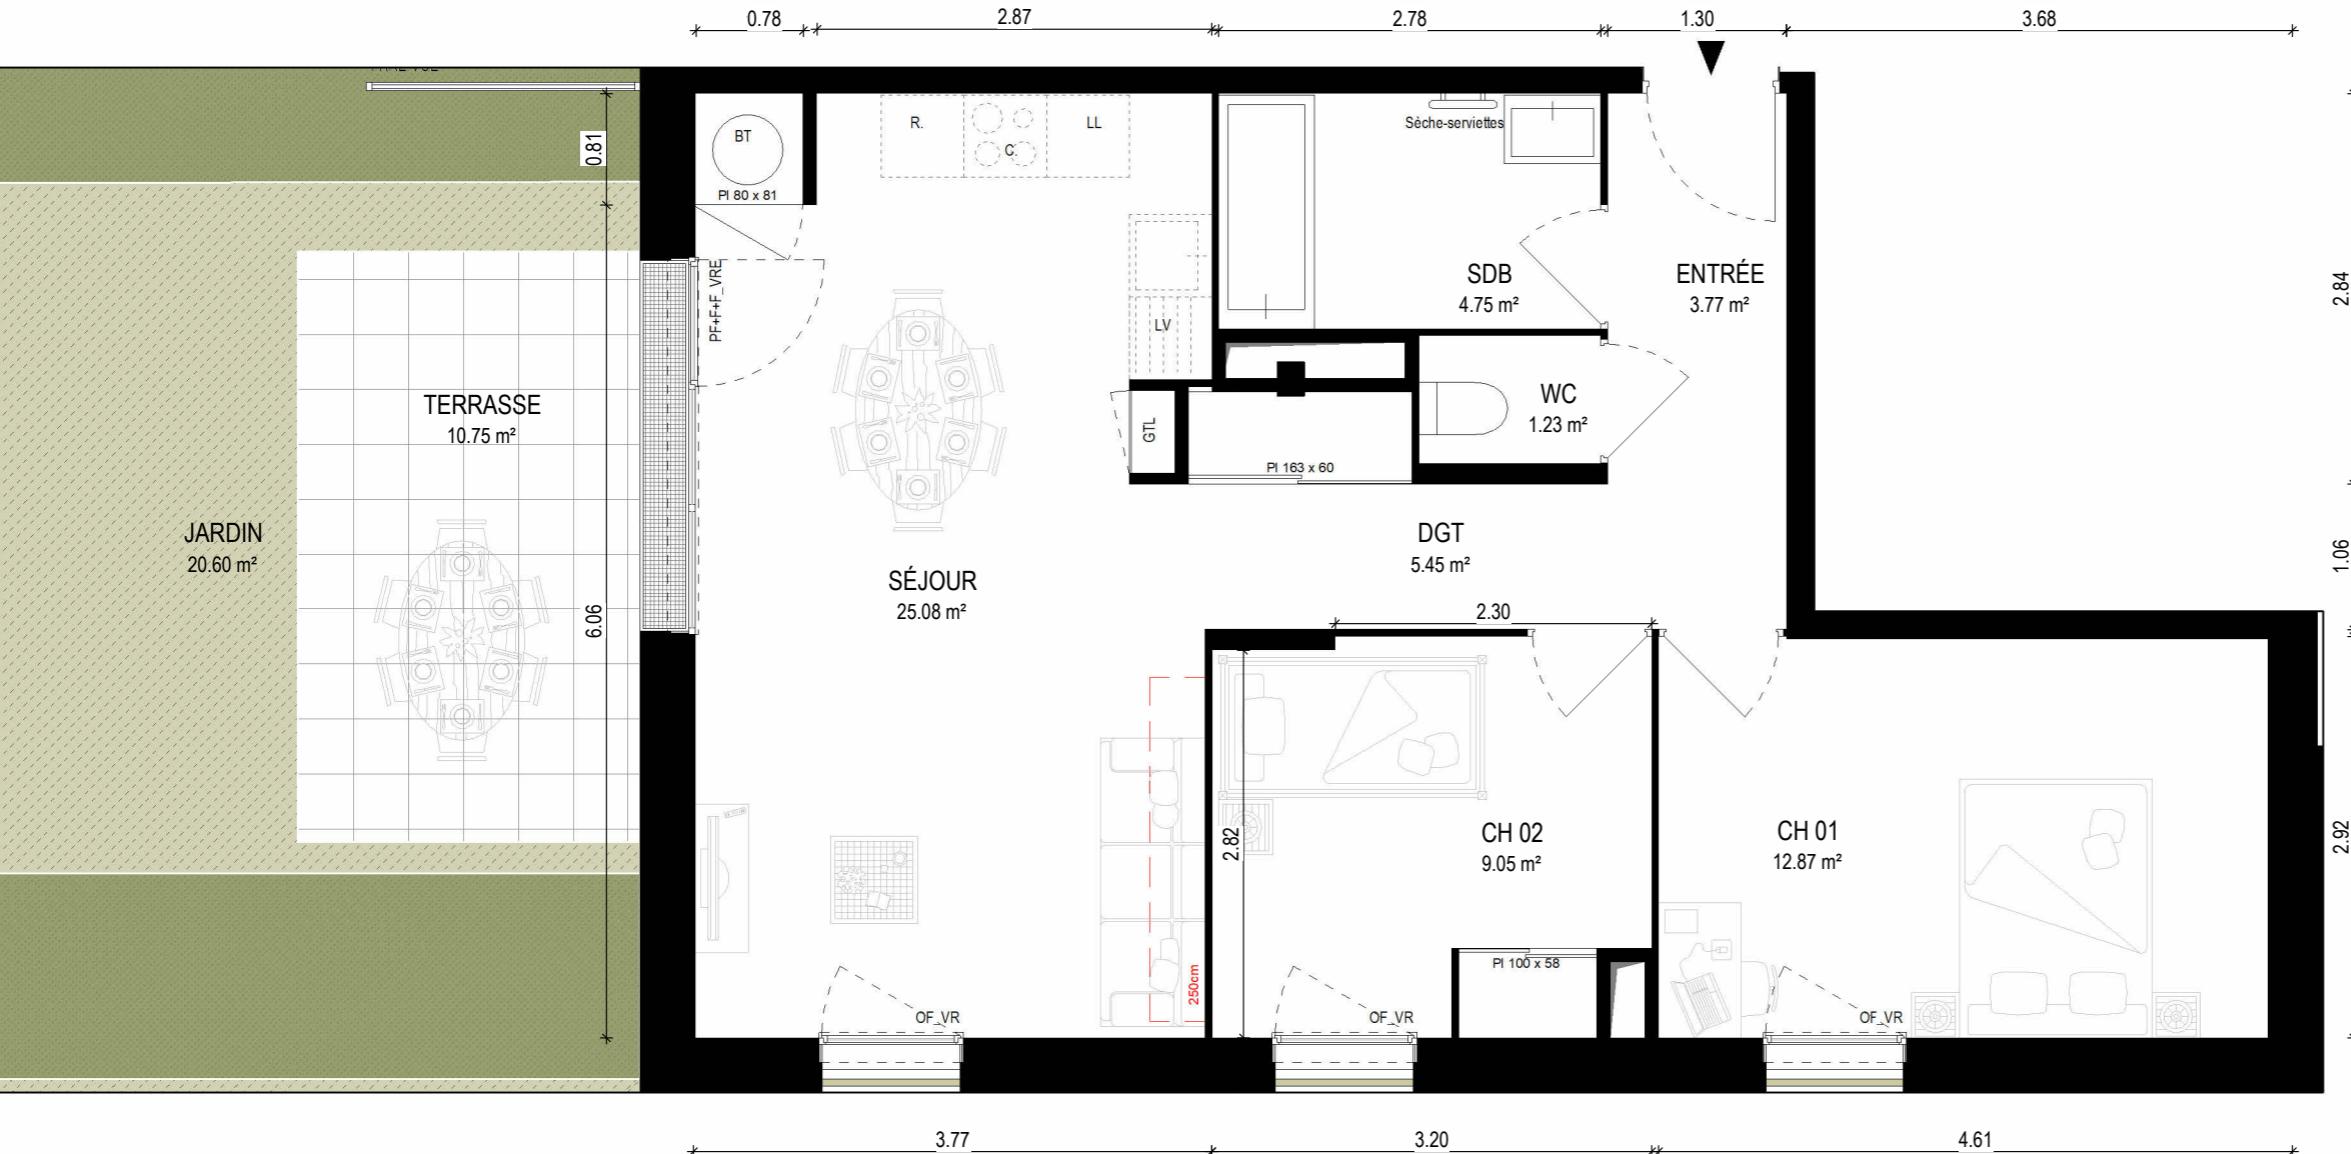

SURFACE HABITABLE :


ETAGE	RDC
APPARTEMENT	3002
TYPE	T3
SURFACE HABITABLE	62.20 m ²

LEGENDE	
PL : Placard	LL : Lave Linge
OF : Fenêtre ouvrant à la française	LV : Lave Vaisselle
PF : Porte Fenêtre	R : Réfrigérateur
F : Fixe	SL : Séche Linge
VRE : Volet Roulant Electrique	BT : Ballon Thermodynamique
GTL : Gaine Technique Logement	PAC : Pompe à chaleur
	Faux plafonds / Soffites

APPARTEMENT n°3002

ENTRÉE	3.77 m ²
SÉJOUR	25.08 m ²
CH 01	12.87 m ²
CH 02	9.05 m ²
SDB	4.75 m ²
WC	1.23 m ²
DGT	5.45 m ²
SHAB	62.20 m²
TERRASSE	10.75 m ²
JARDIN	20.60 m ²
ANNEXE	31.35 m²

Echelle :

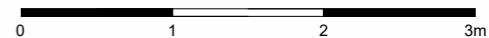

Date : 05/09/2025

Version :