

CONSTRUCTION DE 15 LOGEMENTS
EN HABITATION PARTICIPATIF

ACIGNÉ



49 Mail François Mitterrand
35 000 Rennes

REPAIRES


Gwenola Giquel Architecte
10b rue Alan Gerbault
35 000 RENNES
TEL : 02 99 78 37 38
06 90 02 06 183 - 06 90 71 11 2



Pièces	Surfaces
Chambre 1	11.71
Chambre 2	11.02
Cuisine-Séjour	32.10
Degt +Pl.	4.30
Entrée	3.29
SdB	3.53
WC	1 1.20
	67.15 m ²
Terrasse	19.00 m ²

Numéro	1.06
Niveau	R+1
Type	T3

26/11/2025

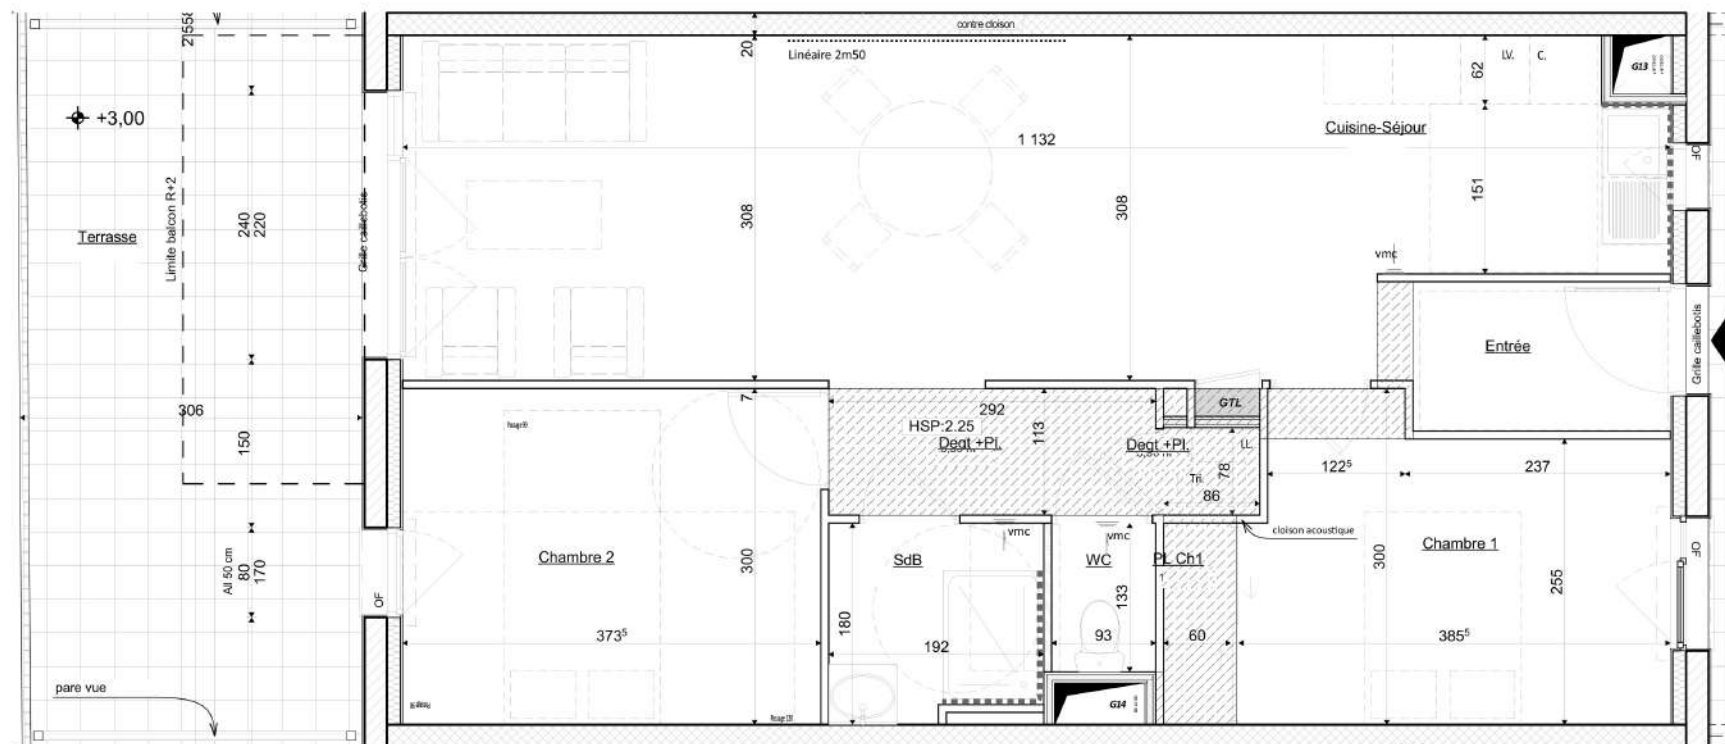

Légende

VMC	GTL14 Gaines Technique
VR Volets Roulants	Cloison démontable
OB Fenêtres oscillo-battantes	Faux plafond
OF Ouverture à la Française	Chaudière

En fonction des nécessités techniques de la réalisation, des modifications sont susceptibles d'être apportées à ces plans. Les différences de moins de 5% sur les surfaces exprimées sur plans seront tenues pour admissibles et ne pourront fonder aucune réclamation. DOCUMENT NON CONTRACTUEL.

