

CONSTRUCTION DE 15 LOGEMENTS
EN HABITATION PARTICIPATIF

ACIGNÉ




49 Mail François Mitterrand
35 000 Rennes

Gwenola Gicquel Architecte
10b rue Alain Gerbault
35 000 RENNES

REPAIRES

TEL : 02 99 78 37 18
Site: 500 136 530 - NAF 7111 Z

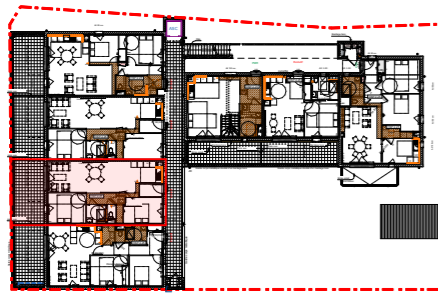

Pièces	Surfaces
Chambre 1	10,18
Chambre 2	11,20
Cuisine-Séjour	31,95
Degt +Pl.	3,96
Entrée	3,35
PL Ch1	1,08
SdB	3,30
WC	1,24

66,26 m²


Terrasse 18,86

Numéro 1.06


Niveau R+1

Type T3

19/01/2026

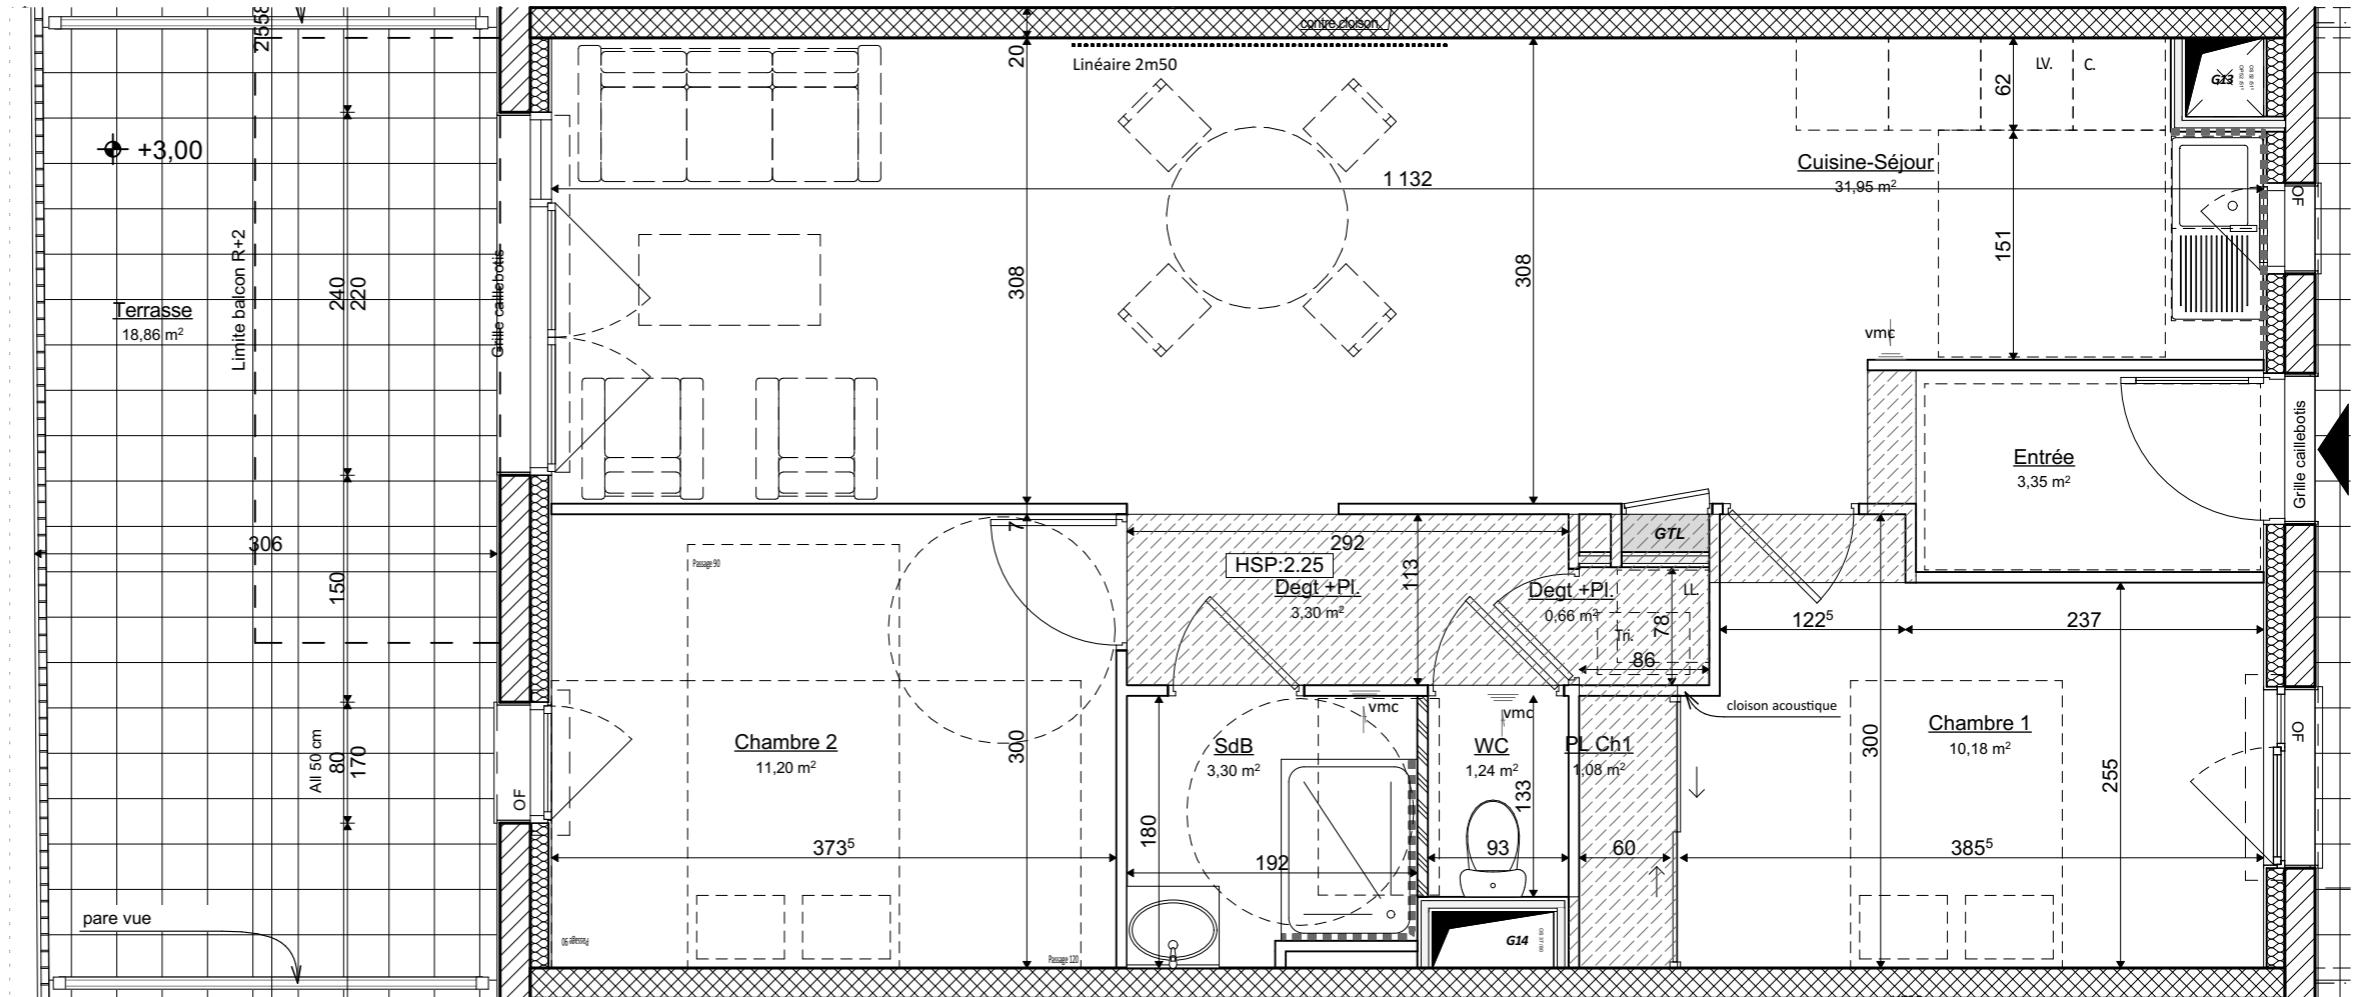

Légende

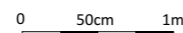

VMC	GTL14 Gaines Technique
VR Volets Roulants	Cloison démontable
OB Fenêtres oscillobattantes	Faux plafond
OF Ouverture à la Française	Chaudière

En fonction des nécessités techniques de la réalisation, des modifications sont susceptibles d'être apportées à ces plans. Les différences de moins de 5% sur les surfaces exprimées sur plans seront tenues pour admissibles et ne pourront fonder aucune réclamation. DOCUMENT NON CONTRACTUEL.

