


DOCUMENT PROVISOIRE

LE SAULE BLANC

CHANTEPIE

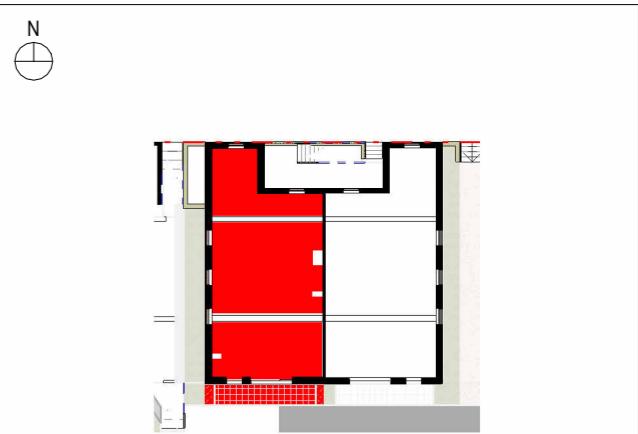

SURFACE HABITABLE :

ETAGE	N0
APPARTEMENT	4002
TYPE	T5
SURFACE HABITABLE	94.57 m ²

LEGENDE	
PL :	Placard
OF :	Fenêtre ouvrant à la française
PF :	Porte Fenêtre
F :	Fixe
VRE :	Volet Roulant Electrique
GTL :	Gaine Technique Logement
LL :	Lave Linge
LV :	Lave Vaisselle
R :	Réfrigérateur
SL :	Sèche Linge
BT :	Ballon Thermodynamique
PAC :	Pompe à chaleur
	Faux plafonds / Soffites

APPARTEMENT n°4002

SÉJOUR	34.50 m ²
CELLIER	2.16 m ²
CH 01	12.44 m ²
CH 02	9.20 m ²
CH 03	9.25 m ²
CH 04	9.25 m ²
SDB	4.36 m ²
SDE	3.39 m ²
WC	1.49 m ²
DGT	8.54 m ²
PL.	Non placée
PL.	Non placée
PL.	Non placée
SHAB	94.57 m ²

Echelle : 1:600

0 JARDIN 2 5m

Date : 05/09/2025

Vé : ANNEXE

ea explorations architecture