
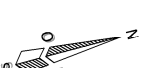
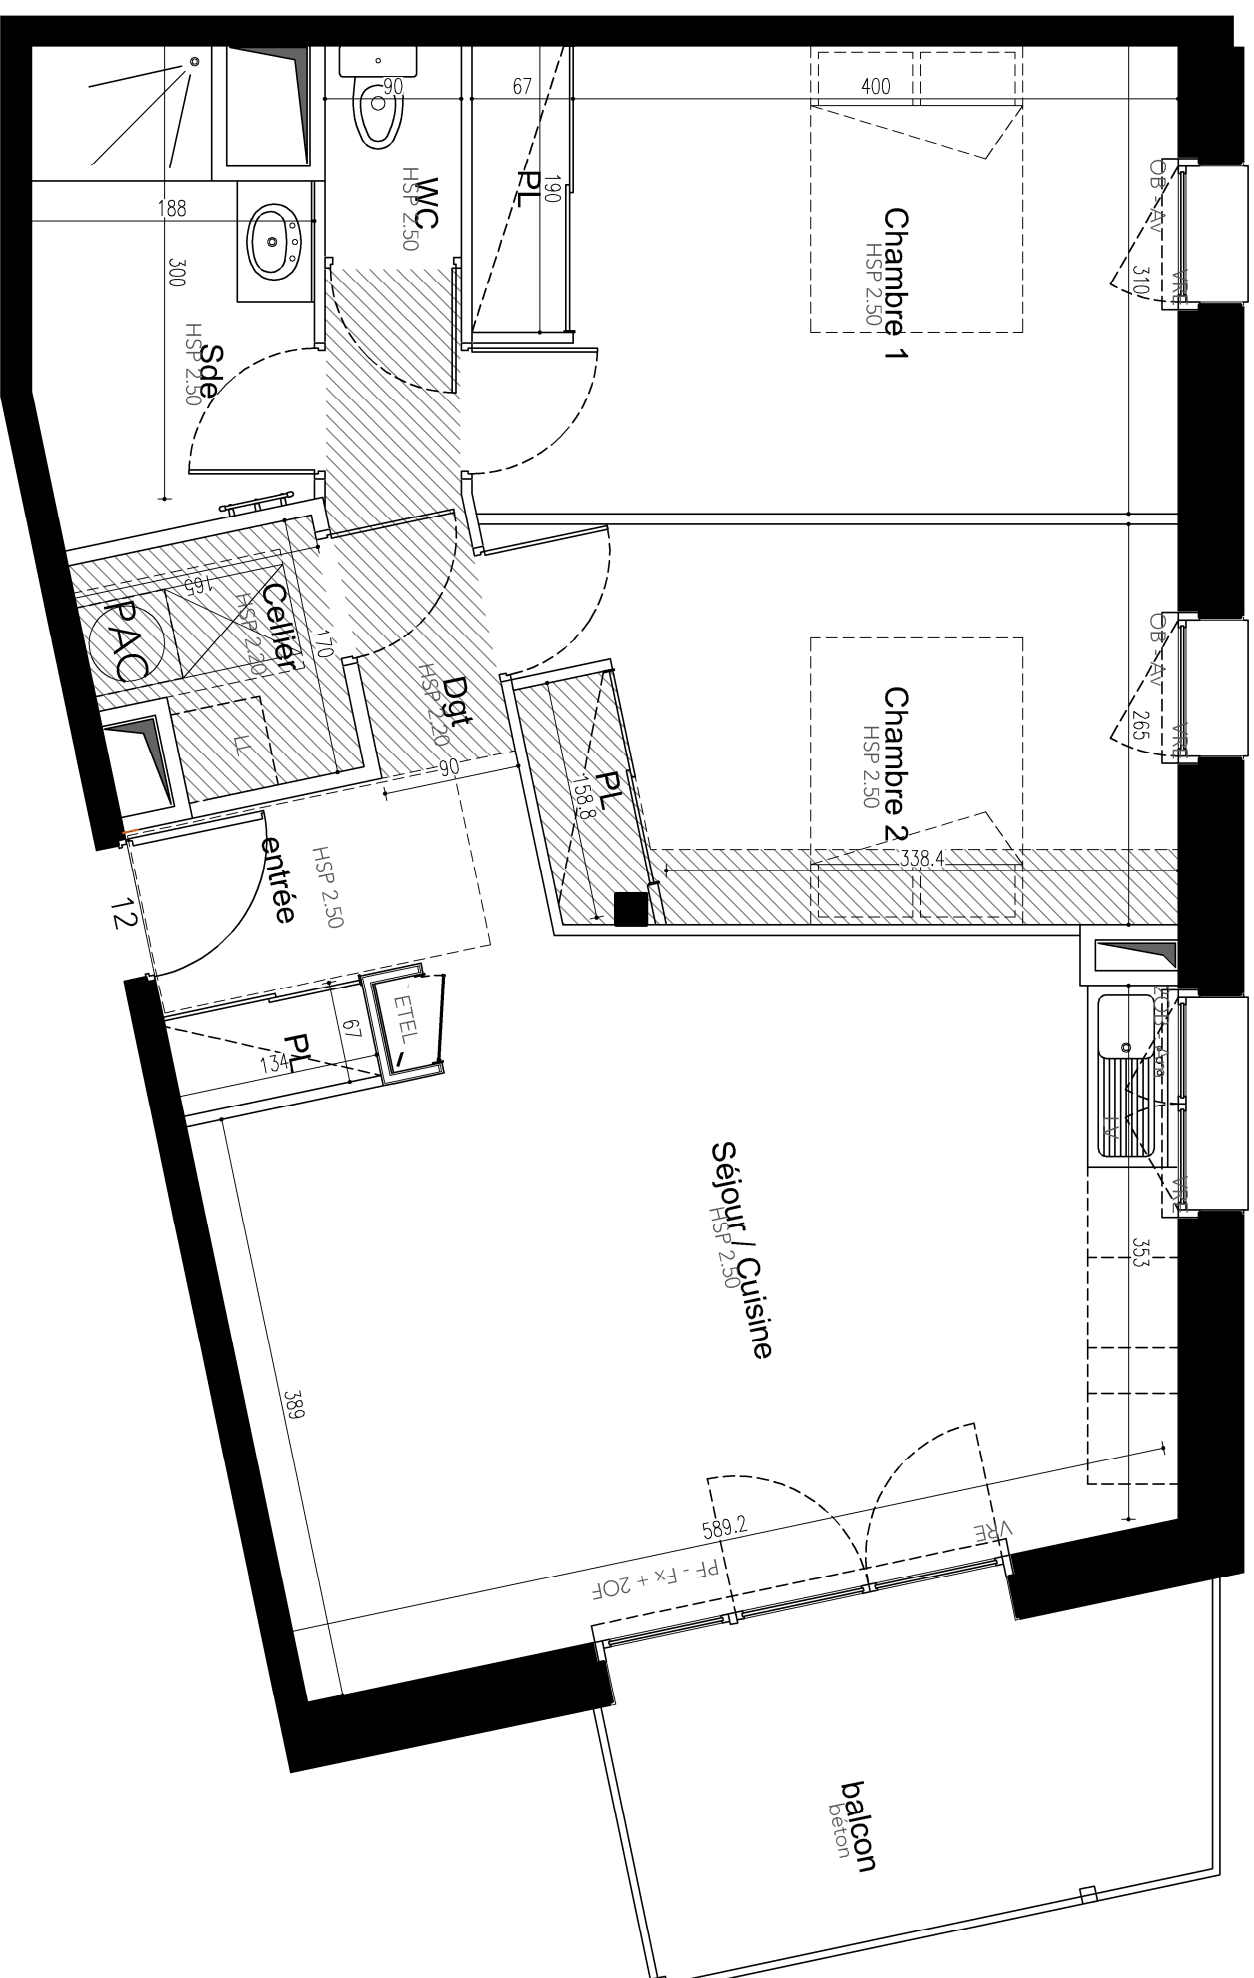


ARCHITECTE - MOE

SONJ Architecture
17 rue de Viarmes
35 000 RENNES
contact@sonj-architecture.fr

ECOFLORES
LOT C28 - ZAC de la Touche
6, Rue de l'Yaigne
35890 Lailié

PLAN DE REPERAGE LOGEMENT

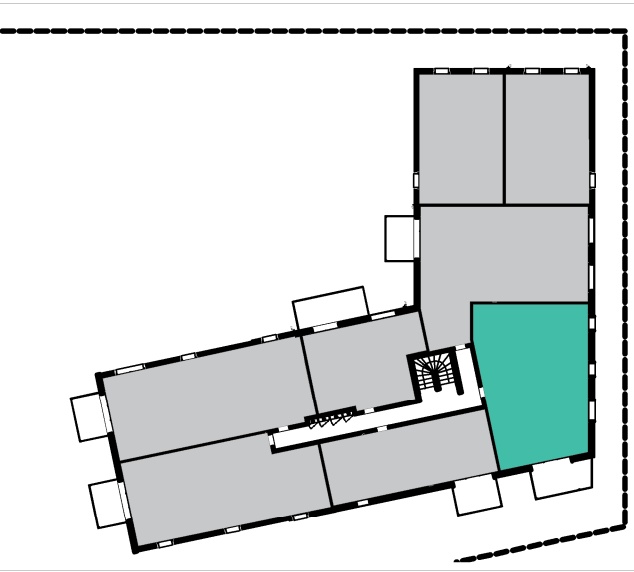

LEGENDE

	Faux Plafonds		Lave Vaisselle		Ballon Thermodynamique
	Béton brut		Lave Linge		Châssis fixe
	Bois		Tableau électrique		Allège vitrée
	Herbe		Plantes grimpanes		Allège maçonnée
			Pompe à chaleur		Porte fenêtré
			Caniveau pavé		Talus
			Ganivelle		Pare vue en bois
			Pergola		Volets roulants électriques
			Poteau métallique		Oscillo battant

En fonction des nécessités techniques de réalisation, ces modifications d'être apportées à ce plan qui ne revêt avant d'être annexé à l'acte authentique de vente, qu'un caractère informatif. Les différences de cotes aboutissant à un écart inférieur de 5% de la surface totale du logement seront tenues pour admissibles et ne pourront fonder aucune réclamation. Les soffites, faux-plafonds, rampants et gaines sont susceptibles d'évoluer en implantation, en nombre et en dimensions. Les canalisations, pids de ferme, retombées et regards ne sont pas figurés. Les éléments de mobilier (meubles et plans de travail sont placés qu'à titre indicatif.

NIVEAU	APPT	TYPE	EGHELLE
R+1	12	T3	1:50

SURFACES

RDC	Surface	Value
Entrée		2.19 m ²
Séjour		26.22 m ²
Pl.		0.83 m ²
Dgt.		4.12 m ²
Cellier		2.47 m ²
Salle d'eau		5.28 m ²
WC		1.26 m ²
Chambre 1		13.16 m ²
Pl.		1.18 m ²
Chambre 2		10.36 m ²
Pl.		0.94 m ²

Surface totale :

68.01 m²

Balcon :

8.07 m²