

# LE MEWEN

35 290 Saint-Méen-Le-Grand

Maître d'oeuvre

**MAURER & GILBERT ARCHITECTES**

MAURER & GILBERT ARCHITECTES  
30, quai Saint-Cast - 35 000 Rennes  
e-mail : angelique.gilbert@maurer-et-gilbert.archi  
tel : 02 99 79 34 12

Maître d'ouvrage

**capaccession**  
PROMOTEUR COOPÉRATIF

CAP ACCESSION  
170 Rue Saint-Malo  
35 000 RENNES  
email : a.tebessi@cap-accession.fr

Maître d'ouvrage délégué

**capaccession**  
PROMOTEUR COOPÉRATIF

170 Rue Saint-Malo - 35 000 RENNES  
Tél : 02.99.85.99.03 - www.cap-accession.fr

A02 - T2



Plan de vente

Appartement :  
A02

Niveau :  
RDC

ECH.  
1/80 ème  
DATE  
13/01/2026

Localisation :

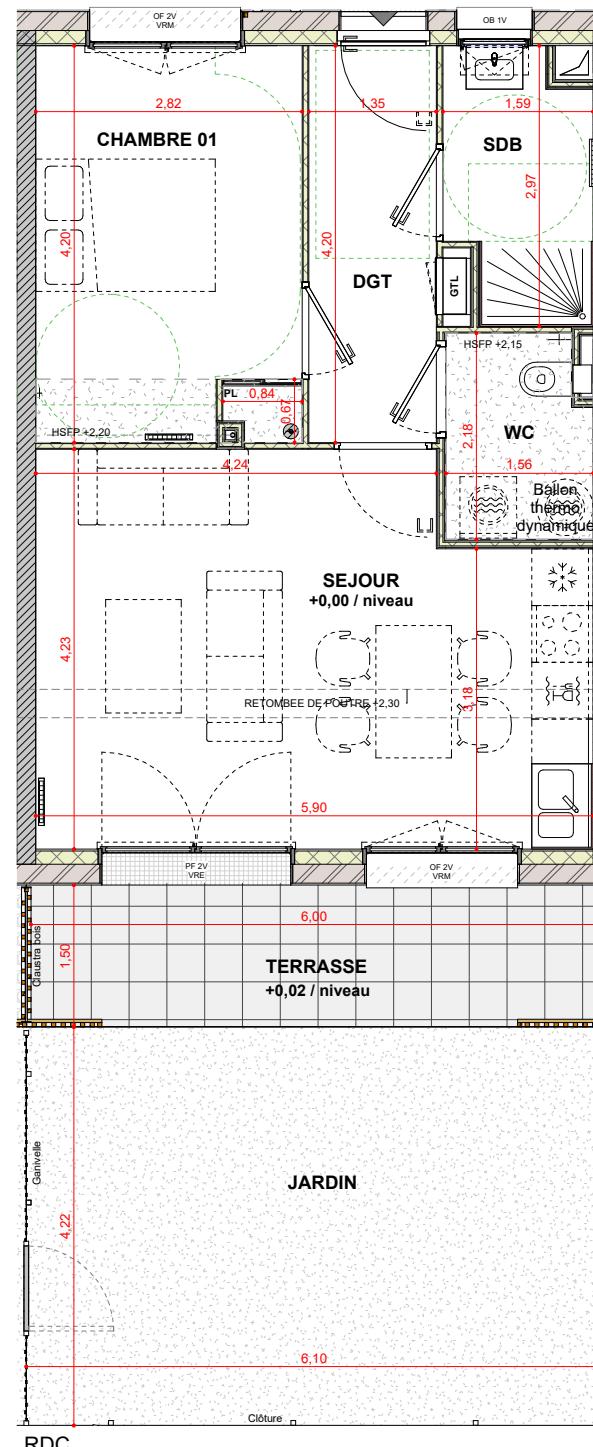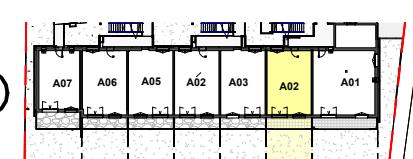

## LEGENDE

PF : Porte-fenêtre  
OF : Fenêtre - Ouvrant à la française  
OB : Oscillo-battant  
VRE : Volet roulant électrique  
VRM : Volet roulant manuel  
GTL : Gaine technique de logement  
PL : Placard  
HSFP : Hauteur sous faux-plafond

Faux-plafond plâtre

Radiateur

Sèche-serviette

NOTA: Des modifications mineures ou des aménagements de détails nécessaires pour des raisons d'ordre technique ou administratif pourront être apportés aux plans

0 1 2 3 4 5m

**PROVISOIRE**