

ARCHITECTE - MOE



SONJ Architecture

17 rue de Viarmes
35 000 RENNES
contact@sonj-architecture.fr

ECOFLORES

LOT C28 - ZAC de la Touche
6, Rue de l'Yaigne
35890 Laillé

PLAN DE REPERAGE LOGEMENT

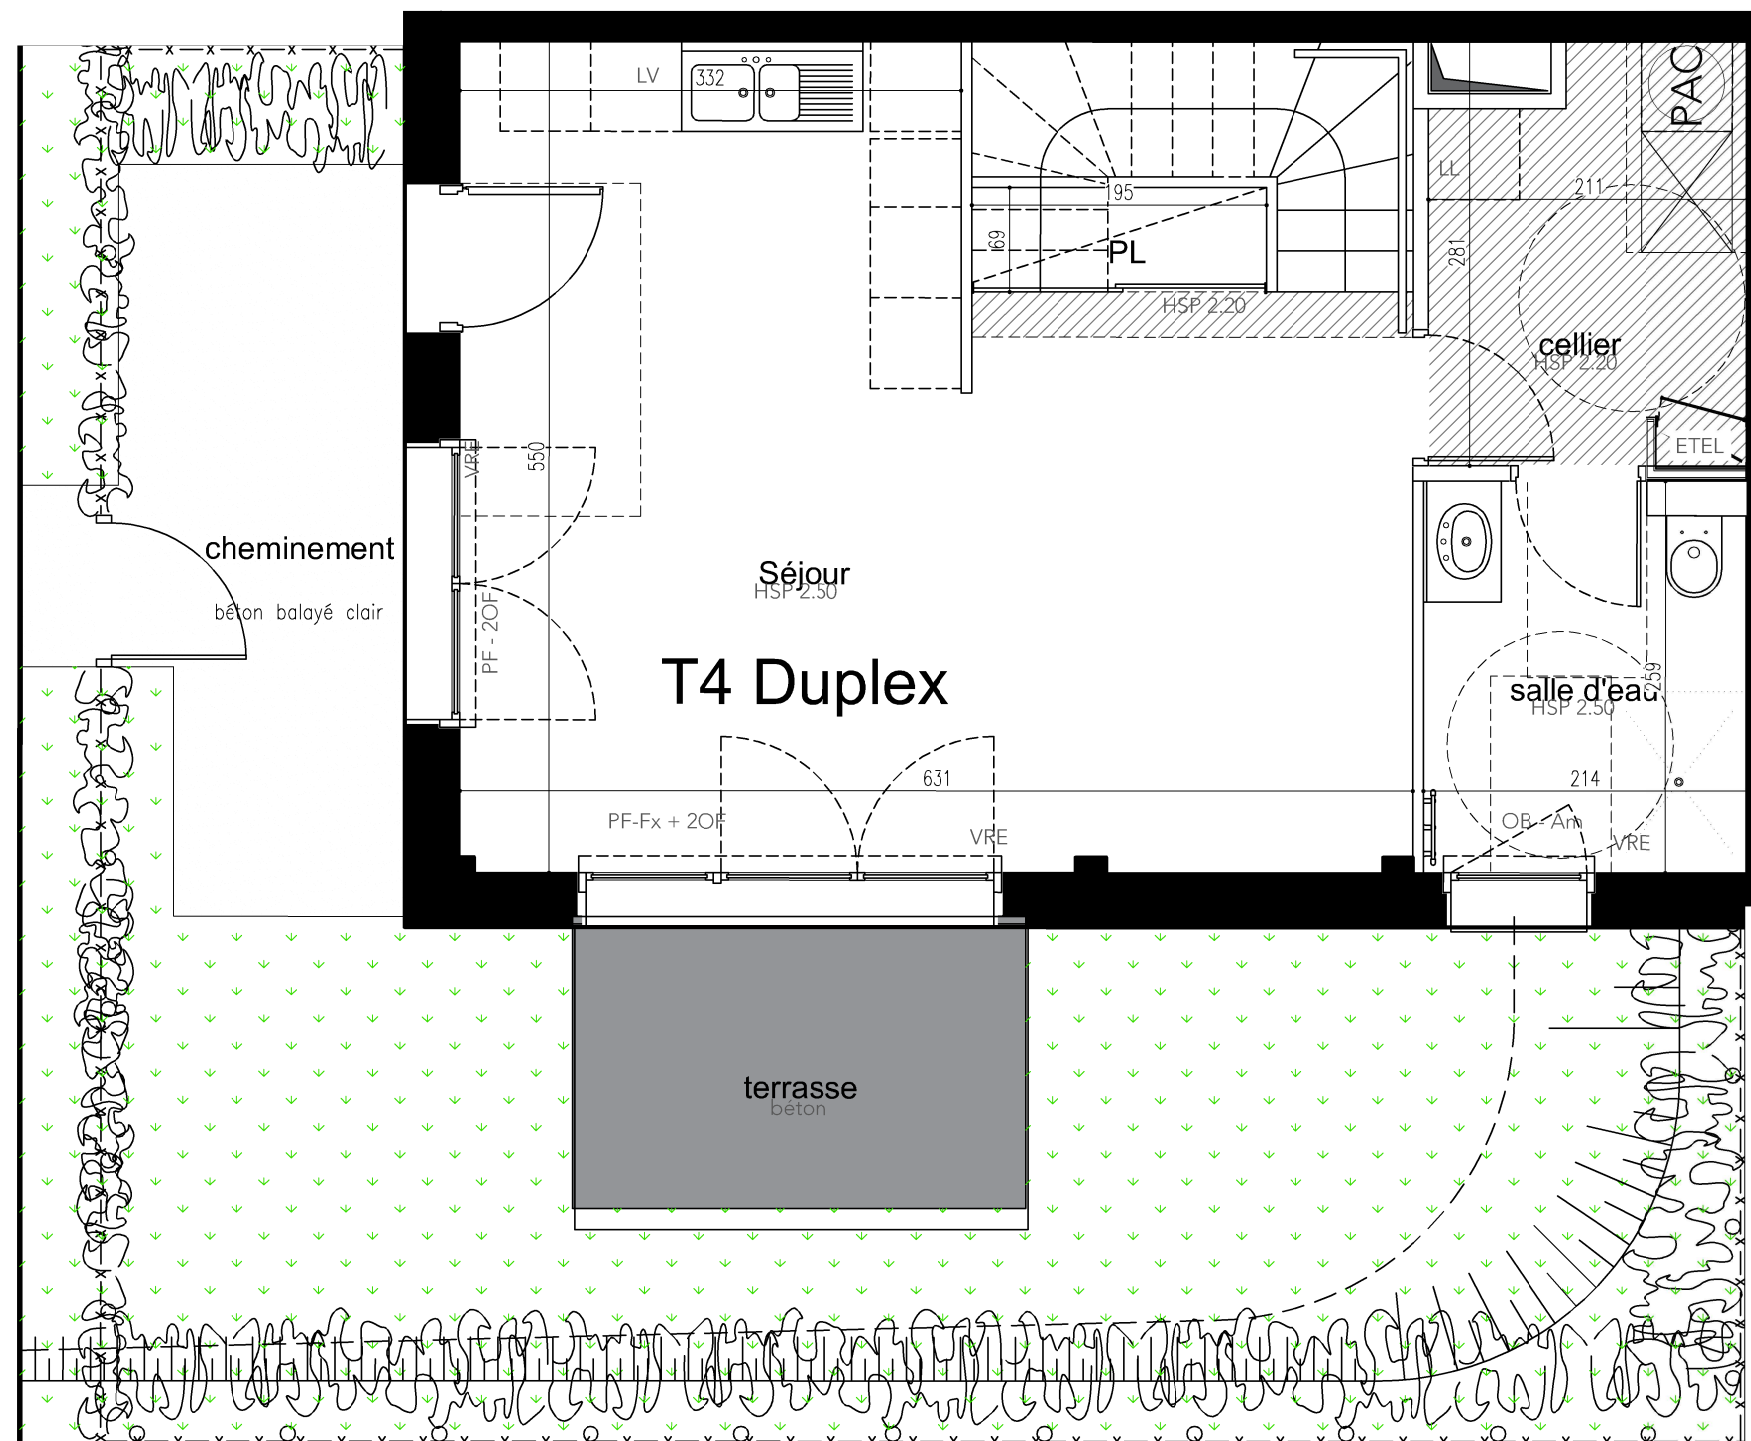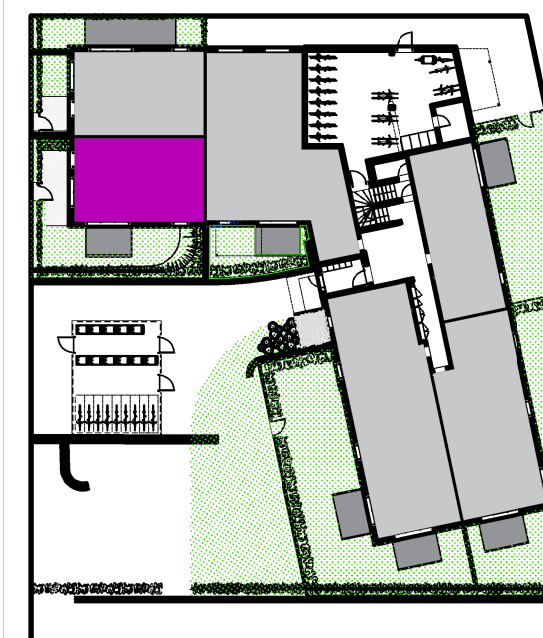

LEGENDE

Faux Plafonds	LV Lave Vaisselle	BT Ballon Thermodynamique	Fx Châssis fixe	OF Ouvrant à la française	VRE Volets roulants électriques
Béton brut	LL Lave Linge	Av Allège vitrée	OB Oscillo battant	Poteau métallique	
Bois	ETEL Tableau électrique	Am Allège maçonnée	PF Porte fenêtre	Pergola	
Herbe	Haie	Plantes grimpantes	Caniveau pavé	Talus	Ganivelle
			Pare vue en bois		



En fonction des nécessités techniques de réalisation, des modifications sont susceptibles d'être apportées à ce plan qui ne revêt avant d'être annexé à l'acte authentique de vente, qu'un caractère informatif. Les différences de cotes aboutissant à un écart inférieur de 5% de la surface totale du logement seront tenues pour admissibles et ne pourront fonder aucune réclamation. Les soffites, faux-plafonds, rampants et gaines sont susceptibles d'évoluer en implantation, en nombre et en dimensions. Les canalisations, pieds de ferme, retombées et regards ne sont pas figurés. Les éléments de mobilier (meubles et plans de travail) sont placés qu'à titre indicatif.

NIVEAU	APPT	TYPE	ECHELLE
RDC	02	T4D	1:50

SURFACES

RDC	
Séjour	29.64 m ²
Pl.	1.21 m ²
Salle d'eau	5.54 m ²
Cellier	5.52 m ²
R+1	
Dgt.	4.42 m ²
Pl.	0.61 m ²
Sde	5.26 m ²
Chambre 1 + Pl.	11.45 m ²
Chambre 2	9.90 m ²
Chambre 3	9.20 m ²
Surface totale :	82.75 m²
Jardin :	38.00 m²
dont terrasse :	11.10 m²
dont cheminement :	5.10 m²

ARCHITECTE - MOE



SONJ Architecture

17 rue de Viarmes
35 000 RENNES
contact@sonj-architecture.fr

ECOFLORES

LOT C28 - ZAC de la Touche
6, Rue de l'Yaigne
35890 Laillé

PLAN DE REPERAGE LOGEMENT

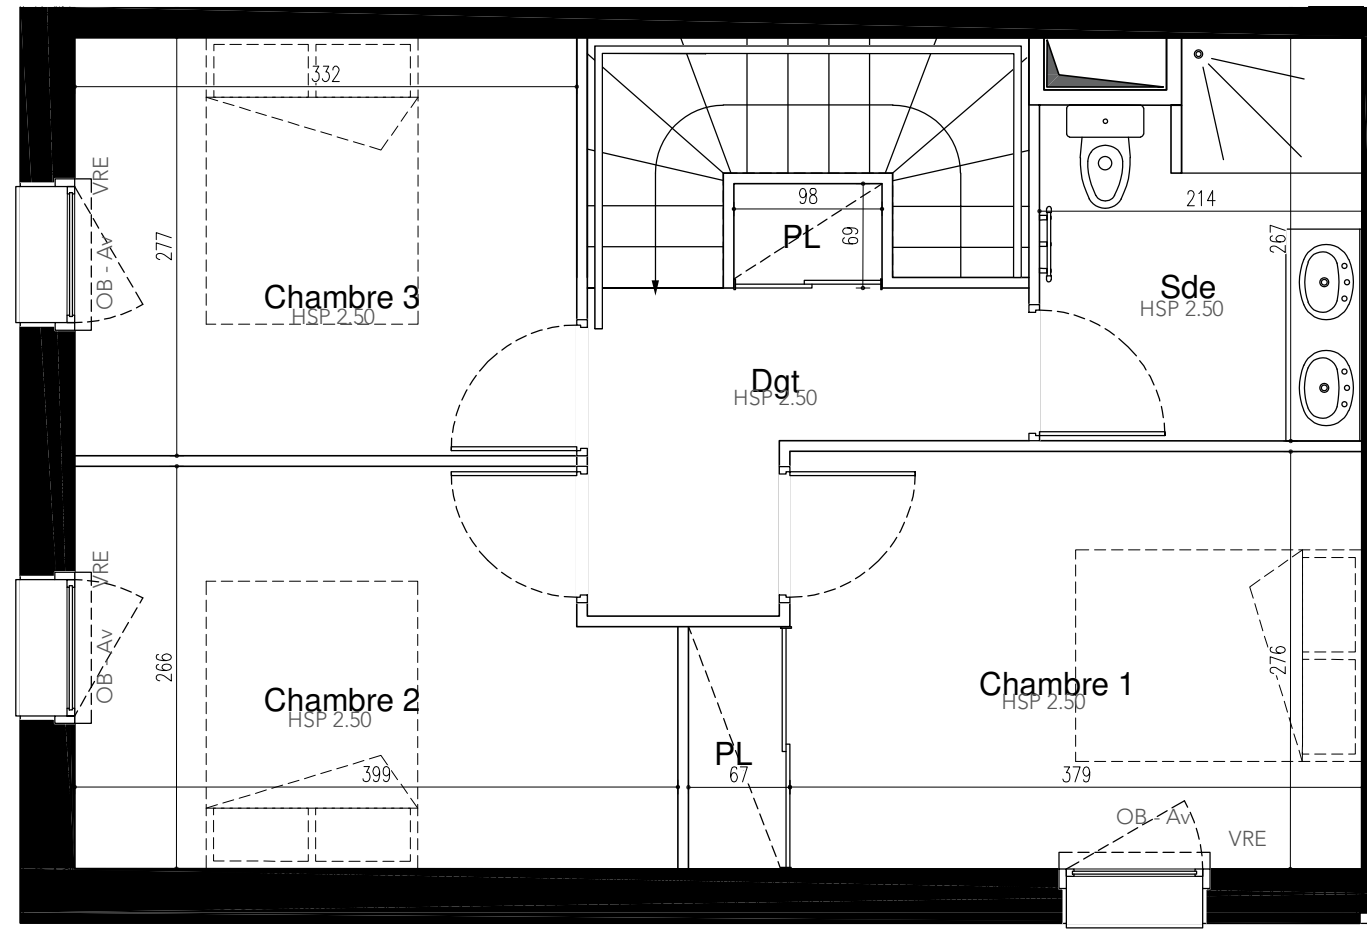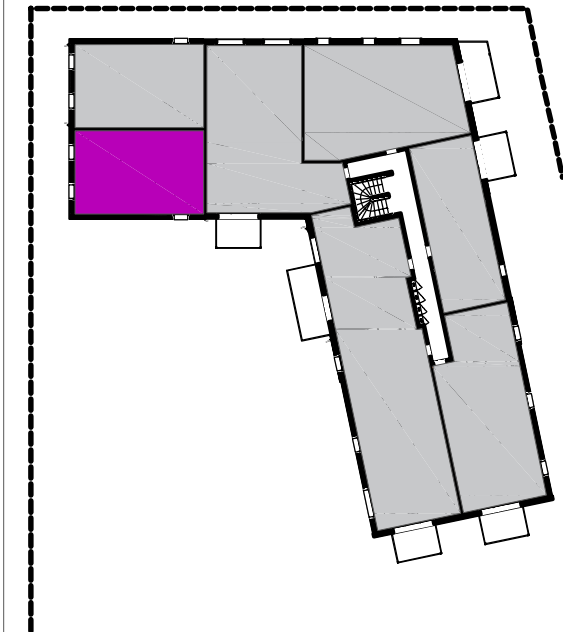

NIVEAU	APPT	TYPE	ECHELLE
RDC	02	T4D	1:50

SURFACES

RDC		
Séjour	29.64 m ²	
Pl.	1,21 m ²	
Salle d'eau	5,54 m ²	
Cellier	5,52 m ²	
R+1		
Dgt.	4,42 m ²	
Pl.	0,61 m ²	
Sde	5,26 m ²	
Chambre 1 + Pl.	11,45 m ²	
Chambre 2	9,90 m ²	
Chambre 3	9,20 m ²	
Surface totale :	82,75 m²	
Jardin :	38,00 m²	
dont terrasse :	11,10 m²	
dont cheminement :	5,10 m²	

LEGENDE

Faux Plafonds	Lave Vaisselle	Ballon Thermodynamique	Châssis fixe	Ouvrant à la française	Volets roulants électriques
Béton brut	Lave Linge	Pompe à chaleur	Allège vitrée	Oscillo battant	Poteau métallique
Bois	Tableau électrique	Allège maçonnée	Porte fenêtre	Pergola	
Herbe	Haie	Plantes grimpantes	Caniveau pavé	Talus	Ganivelle
			Pare vue en bois		



En fonction des nécessités techniques de réalisation, des modifications sont susceptibles d'être apportées à ce plan qui ne revêt avant d'être annexé à l'acte authentique de vente, qu'un caractère informatif. Les différences de cotes aboutissant à un écart inférieur de 5% de la surface totale du logement seront tenues pour admissibles et ne pourront fonder aucune réclamation. Les soffites, faux-plafonds, rampants et gaines sont susceptibles d'évoluer en implantation, en nombre et en dimensions. Les canalisations, pieds de ferme, retombées et regards ne sont pas figurés. Les éléments de mobilier (meubles et plans de travail) sont placés qu'à titre indicatif.