



ARCHITECTE - MOE

SONJ Architecture

17 rue de Viarmes
35 000 RENNES
contact@sonj-architecture.fr

ECOFLORES
LOT C28 - ZAC de la Touche
6, Rue de l'Yaigne
35890 Laillé

PLAN DE REPERAGE LOGEMENT

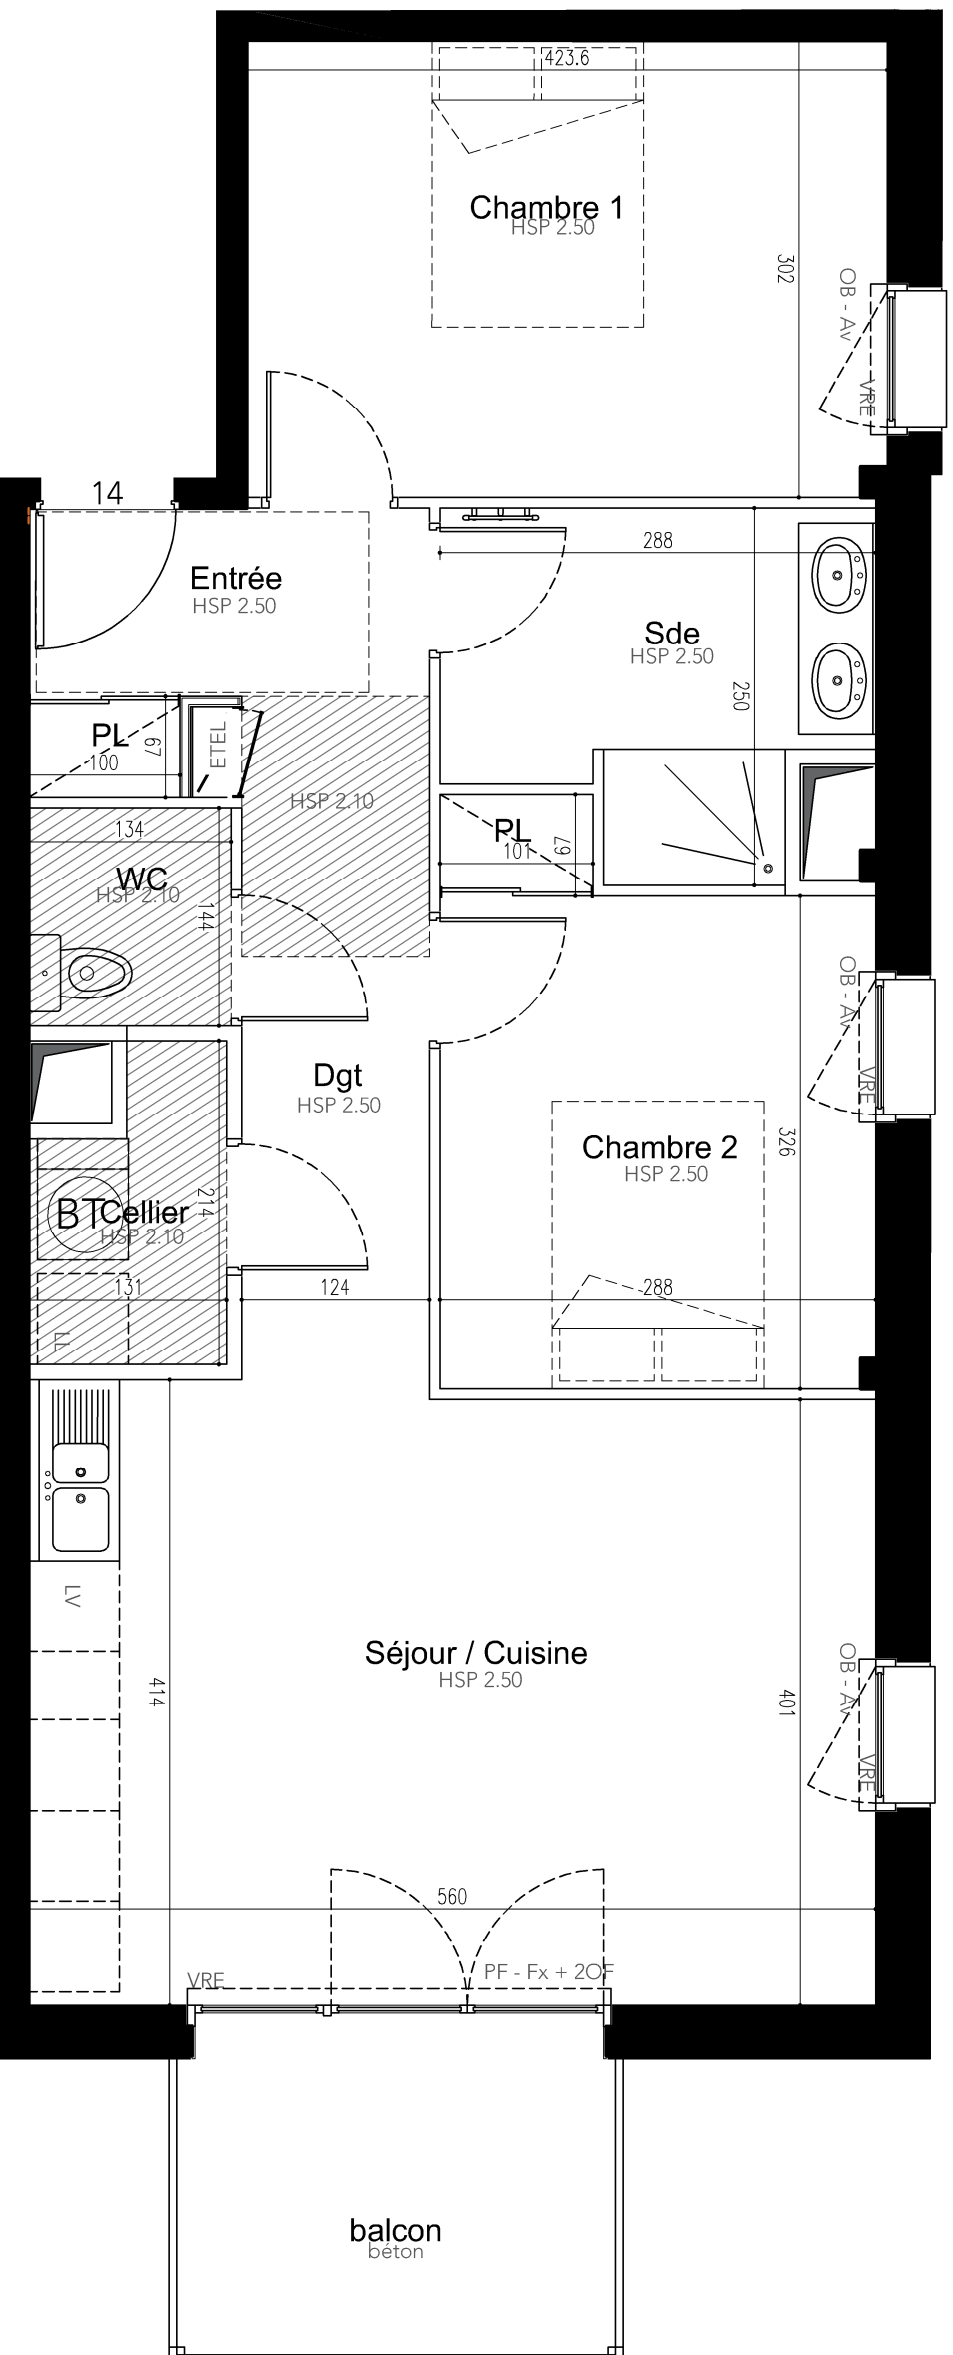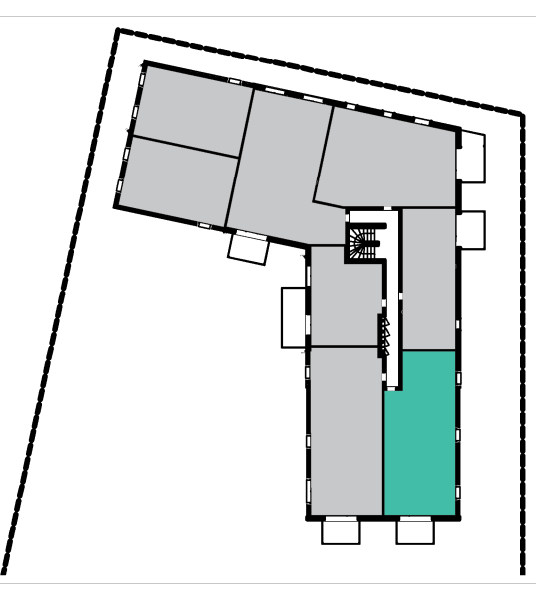

LEGENDE

- Faux Plafonds
- Béton brut
- Bois
- Herbe
- Lave Vaisselle
- Lave Linge
- Tableau électrique
- Haie
- Plantes grimpanes
- Caniveau pavé
- Talus
- Ganivelle
- Pare vue en bois
- Pergola
- Ballon Thermodynamique
- Châssis fixe
- Allège vitrée
- Allège maçonnée
- Ouvrant à la française
- Oscillo battant
- Porte fenêtre
- Volets roulants électriques
- Poteau métallique



En fonction des nécessités techniques de réalisation, ces modifications d'être apportées à ce plan qui ne revêt avant d'être annexé à l'acte authentique de vente, qu'un caractère informatif. Les différences de cotes aboutissant à un écart inférieur de 5% de la surface totale du logement seront tenues pour admissibles et ne pourront fonder aucune réclamation. Les soffites, faux-plafonds, rampants et gaines sont susceptibles d'évoluer en implantation, en nombre et en dimensions. Les canalisations, plâds de ferme, retombées et regards ne sont pas figurés. Les éléments de mobilier (meubles et plans de travail sont placés qu'à titre indicatif.

NIVEAU	APPT	TYPE	EGHELLE
R+1	14	T3	1:50

SURFACES

RDC	Entrée	3.31 m²
	Séjour	22.80 m²
	Pl.	0.61 m²
	Dgt.	5.60 m²
	Cellier	2.38 m²
	Salle d'eau	5.92 m²
	WC	1.93 m²
	Chambre 1	12.76 m²
	Chambre 2	9.37 m²
	Pl.	0.61 m²
	Surface totale :	65.29 m²

Balcon : 6.00 m²