

# LES BALCONS DE LA MASSAYE

35 580 GUICHEN

Maître d'ouvrage

## SCCV "Balcons de la Massaye"

49, mail François Mitterrand - 35000 RENNES  
Tél: 02.99.85.99.03 - www.cap-accession.fr

Maître d'ouvrage délégué



A104

T2

APPARTEMENT

A104



R+1

Le: 29 Juillet 2020

Echelle: 1/75

DESIGNATION	SURFACES HABITABLES
ENTREE / DGT. + PL.	7.40
SEJOUR / CUISINE + PL.CH.	21.30
WC	1.30
SDE	3.55
CHAMBRE + PL.	12.50
<b>TOTAL</b>	<b>46.05</b>
BALCON	8.75

LOCALISATION R+1

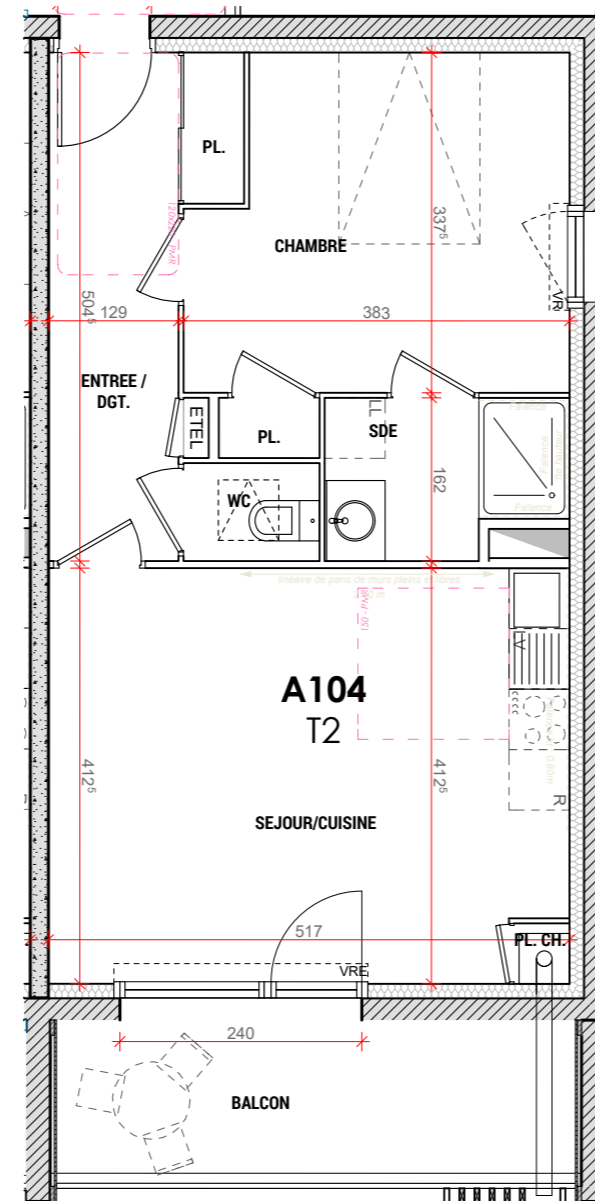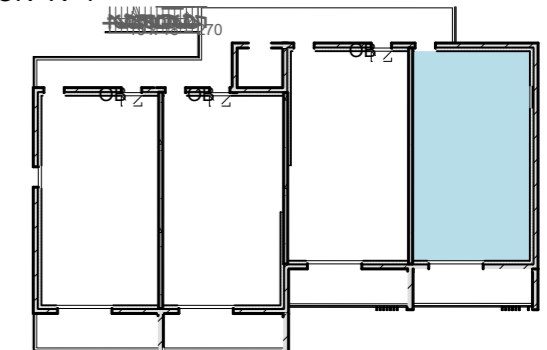

### LEGENDE:

- VRE : VOLET ROULANT ELECTRIQUE
- VR : VOLET ROULANT
- OB : OSCILLO BATTANT

**ETEL** ESPACE TECHNIQUE ELECTRIQUE DU LOGEMENT

SOFFITE

CLOISON DÉMONTABLE

RETOMBÉE DE POUTRE (Suivant étude BA)  
ou RETOMBÉE DE BALCON

TRAPPE ACCES VMC


PARE-VUE BOIS (HT min 2.50m)

CLÔTURE

TALUS

GRAVIERS

HAIE

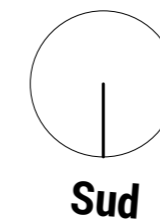

NOTA: Des modifications mineures ou des aménagements de détails nécessaires pour des raisons d'ordre technique ou administratif pourront être apportés aux plans.