
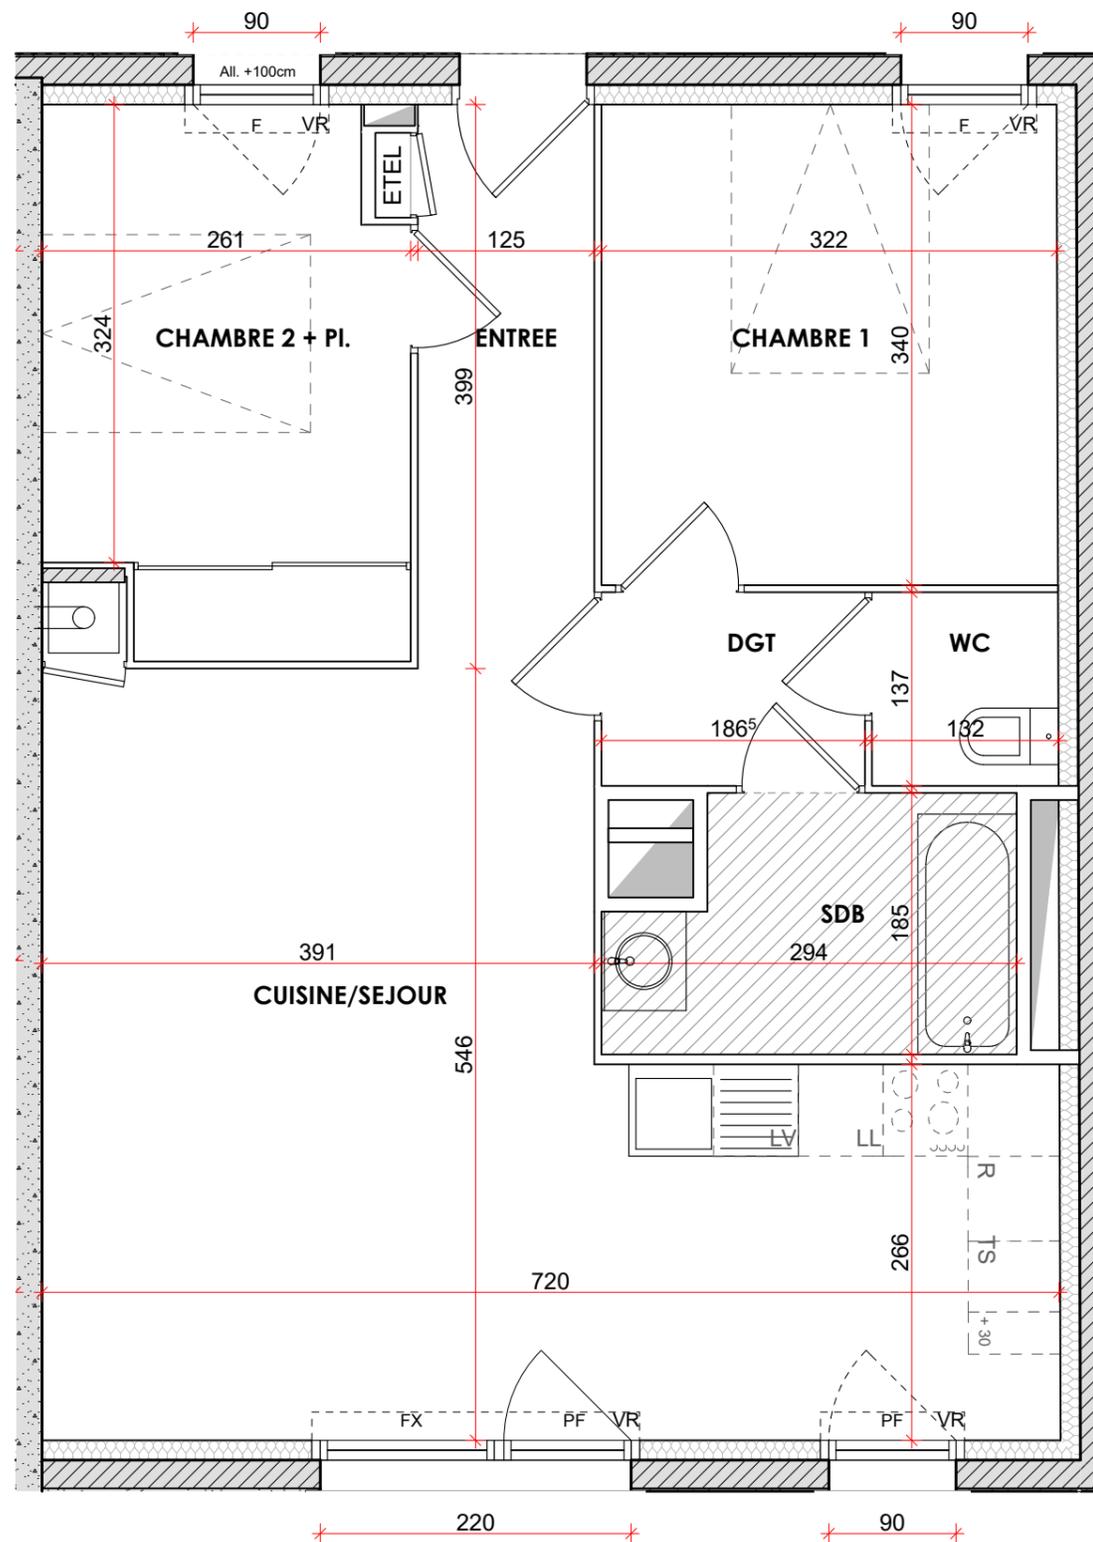


Sud

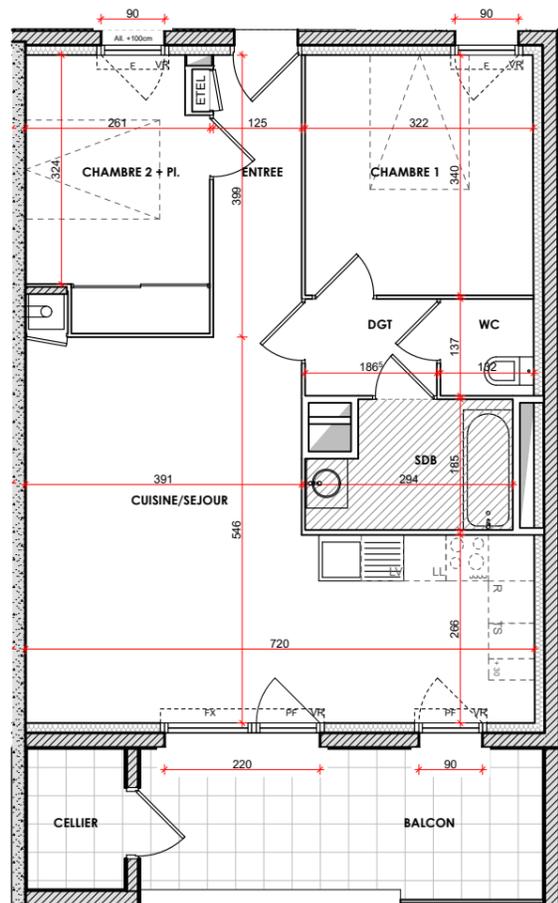

**LEGENDE:**

- VR : VOLET ROULANT
- OB : OSCILLO BATTANT
- F : FENETRE
- PF : PORTE FENETRE
- FX : VITRAGE FIXE

SOFFITE (HSFP 2.20m)

RETOMBÉE DE POUTRE (Suivant étude BA) OU DE BALCON

NOTA: Des modifications mineures ou des aménagements de détails nécessaires pour des raisons d'ordre technique ou administratif pourront être apportés aux plans.

# Résidence MIDORI

18 bis, Rue de Rennes  
35 150 CORPS-NUDS

Maître d'ouvrage

## SCCV LE MIDORI

49, mail François Mitterrand - 35000 RENNES  
Tél: 02.99.85.99.03 - www.cap-accession.fr

Maître d'ouvrage délégué



49, mail François Mitterrand - 35000 RENNES  
Tél: 02.99.85.99.03 - www.cap-accession.fr

APPARTEMENT

**18  
T3**

**R+1**

Le: 07/12/2021

Echelle: 1/100  
1/50

DESIGNATION	SURFACES HABITABLES
ENTREE	04.95
CUISINE / SEJOUR	30.45
DGT	02.55
WC	01.80
SDB	04.80
CHAMBRE 1	10.95
CHAMBRE 2 + PL	09.40
<b>TOTAL</b>	<b>64.90</b>
Balcon	11.40
Cellier	02.75

PLAN NIVEAU R+1

