

# Les TAMARIS

35 220 CHATEAUBOURG

Maître d'oeuvre  
**RHIZOME**  
AGENCE D'ARCHITECTURE ET D'URBANISME  
 RHIZOME  
 18 avenue du bois labbé - 35000 RENNES  
 Tél: 02.99.27.76.33 - www.agence-rhizome.fr

Maître d'ouvrage  
 SCCV "LES OCEANIDES"  
 49, mail François Mitterrand - 35000 RENNES  
 Tél: 02.99.85.99.03 - www.cap-accession.fr

Maître d'ouvrage délégué  
  
**PROMOTEUR COOPÉRATIF**  
 49, mail François Mitterrand - 35000 RENNES  
 Tél: 02.99.85.99.03 - www.cap-accession.fr

**A006 T3**

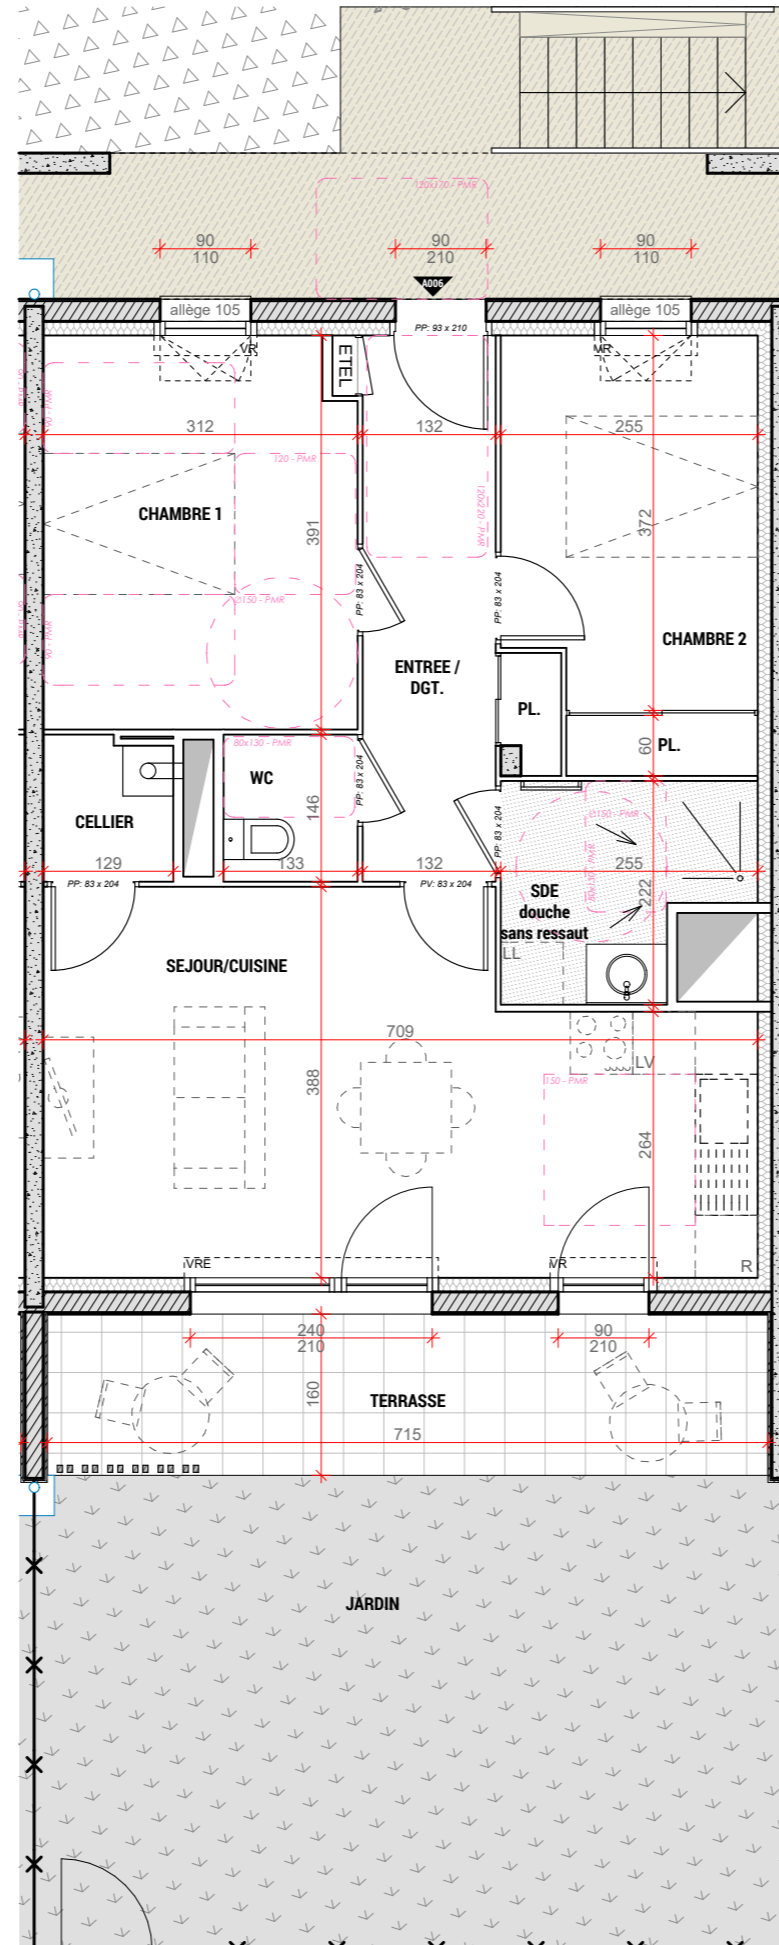
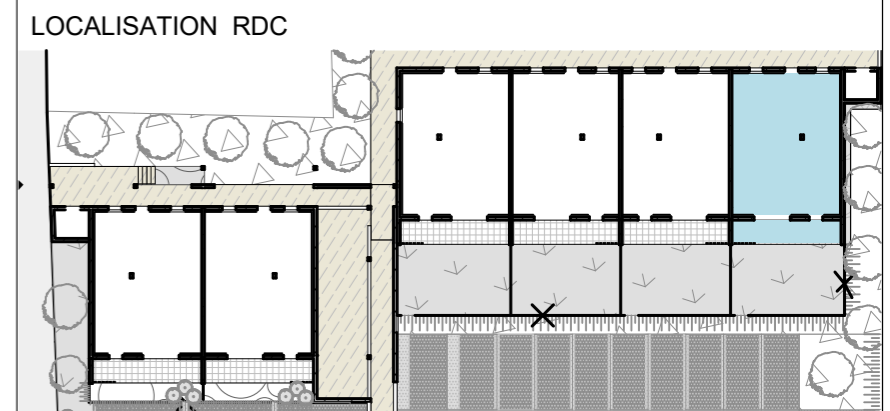
APPARTEMENT  
**A006**

**RDC**



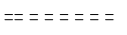

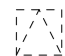
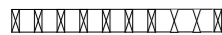
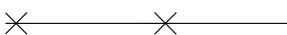

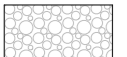

Le: 07 Juillet 2022

Echelle: 1/75

DESIGNATION	SURFACES HABITABLES
ENTREE / DGT + PL.	7.80
SEJOUR / CUISINE	24.25
CELLIER	1.80
WC	1.90
SDE	4.70
CHAMBRE 1	11.95
CHAMBRE 2 + PL.	10.20
<b>TOTAL</b>	<b>62.60</b>
TERRASSE	11.40
JARDIN	35.40



**LEGENDE:**  
 - VRE : VOLET ROULANT ELECTRIQUE  
 - VR : VOLET ROULANT  
 - OB : OSCILLO BATTANT

-  ESPACE TECHNIQUE ELECTRIQUE DU LOGEMENT
-  SOFFITE
-  CLOISON DÉMONTABLE
-  RETOMBÉE DE POUTRE (Suivant étude BA)  
ou RETOMBÉE DE BALCON
-  TRAPPE ACCES VMC
-  PARE-VUE BOIS (HT min 2.50m)
-  CLÔTURE
-  TALUS
-  GRAVIERS
-  HAIE

NOTA: Des modifications mineures ou des aménagements de détails nécessaires pour des raisons d'ordre technique ou administratif pourront être apportés aux plans.