

Les TAMARIS

35 220 CHATEAUBOURG

Maître d'oeuvre
RHIZOME
AGENCE D'ARCHITECTURE ET D'URBANISME
 RHIZOME
 18 avenue du bois labbé - 35000 RENNES
 Tél: 02.99.27.76.33 - www.agence-rhizome.fr

Maître d'ouvrage
 SCCV "LES OCEANIDES"
 49, mail François Mitterrand - 35000 RENNES
 Tél: 02.99.85.99.03 - www.cap-accession.fr

Maître d'ouvrage délégué

PROMOTEUR COOPÉRATIF
 49, mail François Mitterrand - 35000 RENNES
 Tél: 02.99.85.99.03 - www.cap-accession.fr

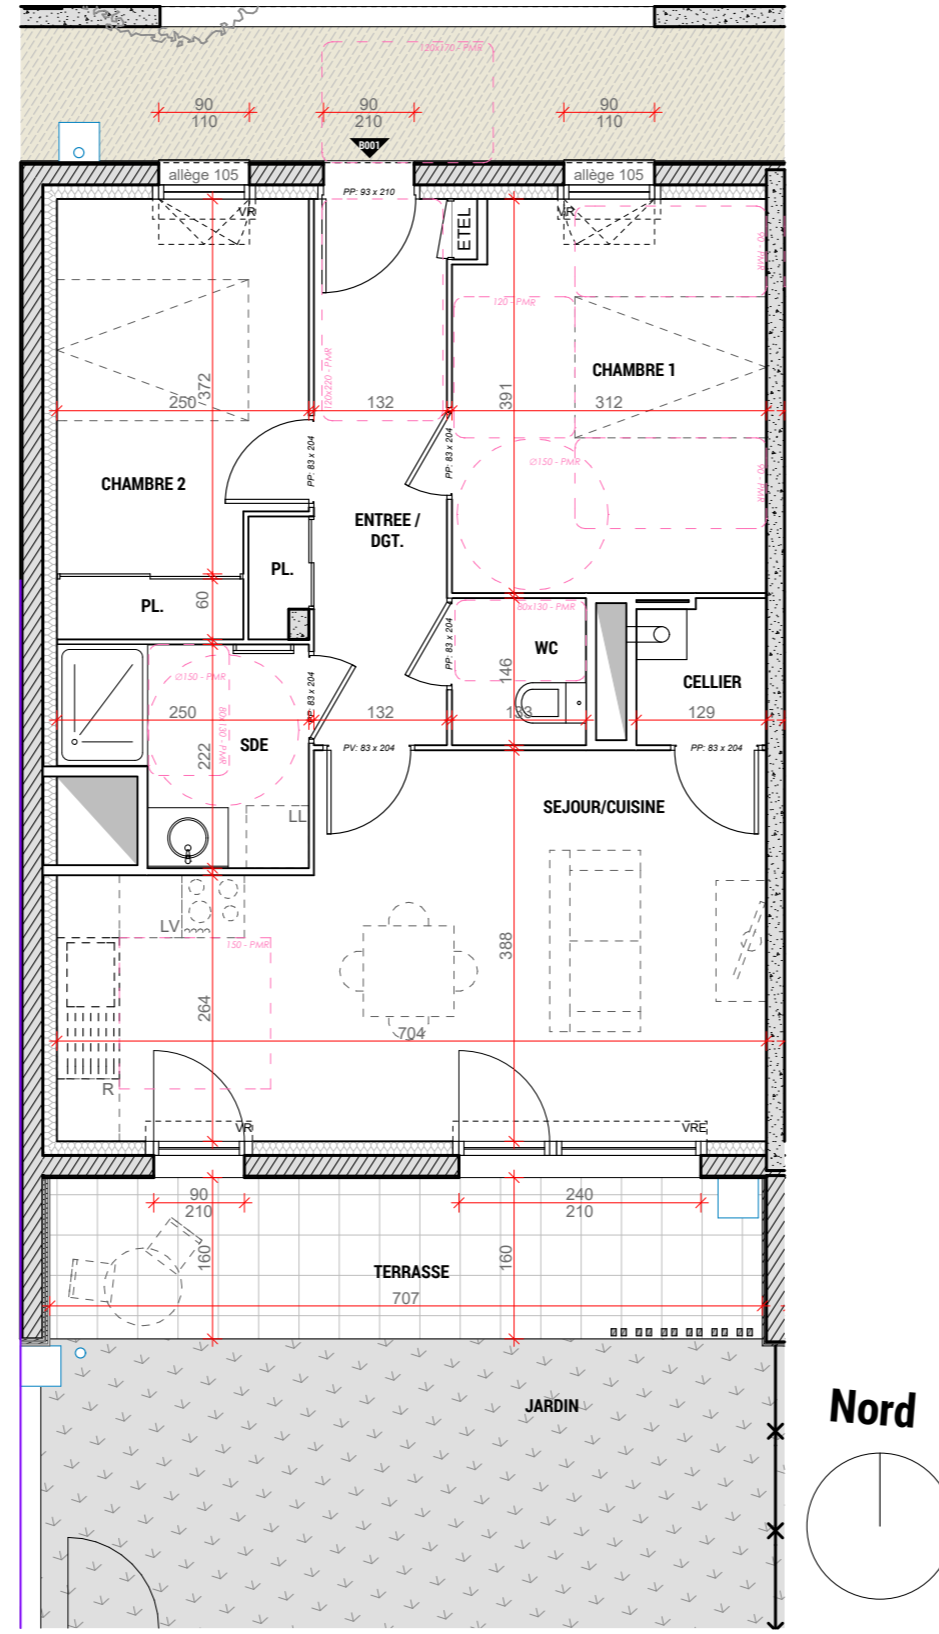
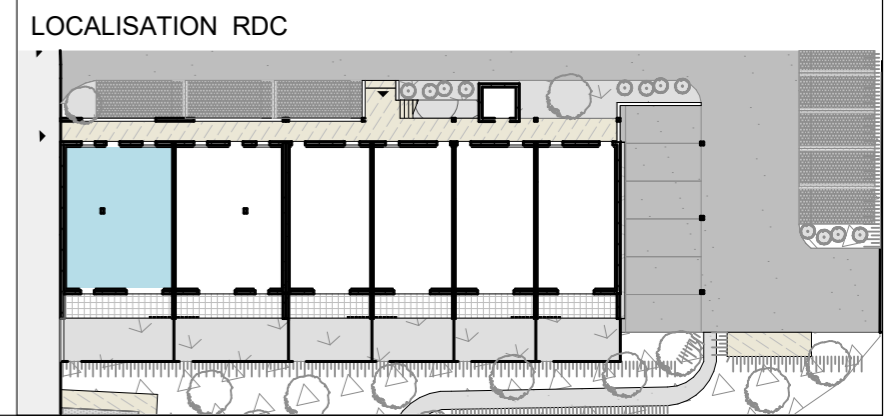
B001 T3

APPARTEMENT
B001



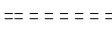


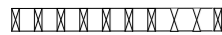
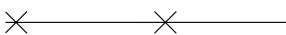

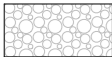

RDC

Le: 07 Juillet 2022
 Echelle: 1/75

DESIGNATION	SURFACES HABITABLES
ENTREE / DGT + PL.	7.80
SEJOUR / CUISINE	24.10
CELLIER	1.75
WC	1.85
SDE	4.60
CHAMBRE 1	11.95
CHAMBRE 2 + PL.	9.95
TOTAL	62.00
TERRASSE	11.25
JARDIN	20.85



LEGENDE:
 - VRE : VOLET ROULANT ELECTRIQUE
 - VR : VOLET ROULANT
 - OB : OSCILLO BATTANT

-  ESPACE TECHNIQUE ELECTRIQUE DU LOGEMENT
-  SOFFITE
-  CLOISON DÉMONTABLE
-  RETOMBÉE DE POUTRE (Suivant étude BA)
ou RETOMBÉE DE BALCON
-  TRAPPE ACCES VMC
-  PARE-VUE BOIS (HT min 2.50m)
-  CLÔTURE
-  TALUS
-  GRAVIERS
-  HAIE

NOTA: Des modifications mineures ou des aménagements de détails nécessaires pour des raisons d'ordre technique ou administratif pourront être apportés aux plans.