

Les TAMARIS

35 220 CHATEAUBOURG

Maître d'oeuvre
RHIZOME
AGENCE D'ARCHITECTURE ET D'URBANISME
 RHIZOME
 18 avenue du bois labbé - 35000 RENNES
 Tél: 02.99.27.76.33 - www.agence-rhizome.fr

Maître d'ouvrage
 SCCV "LES OCEANIDES"
 49, mail François Mitterrand - 35000 RENNES
 Tél: 02.99.85.99.03 - www.cap-accession.fr

Maître d'ouvrage délégué

PROMOTEUR COOPÉRATIF
 49, mail François Mitterrand - 35000 RENNES
 Tél: 02.99.85.99.03 - www.cap-accession.fr

B003

T2

APPARTEMENT
B003



RDC

Le: 07 Juillet 2022

Echelle: 1/75

DESIGNATION	SURFACES HABITABLES
ENTREE + PL.	7.95
SEJOUR / CUISINE	21.80
SDE / WC	6.70
CHAMBRE 1	11.40
TOTAL	47.85
TERRASSE	8.50
JARDIN	16.80

LOCALISATION RDC

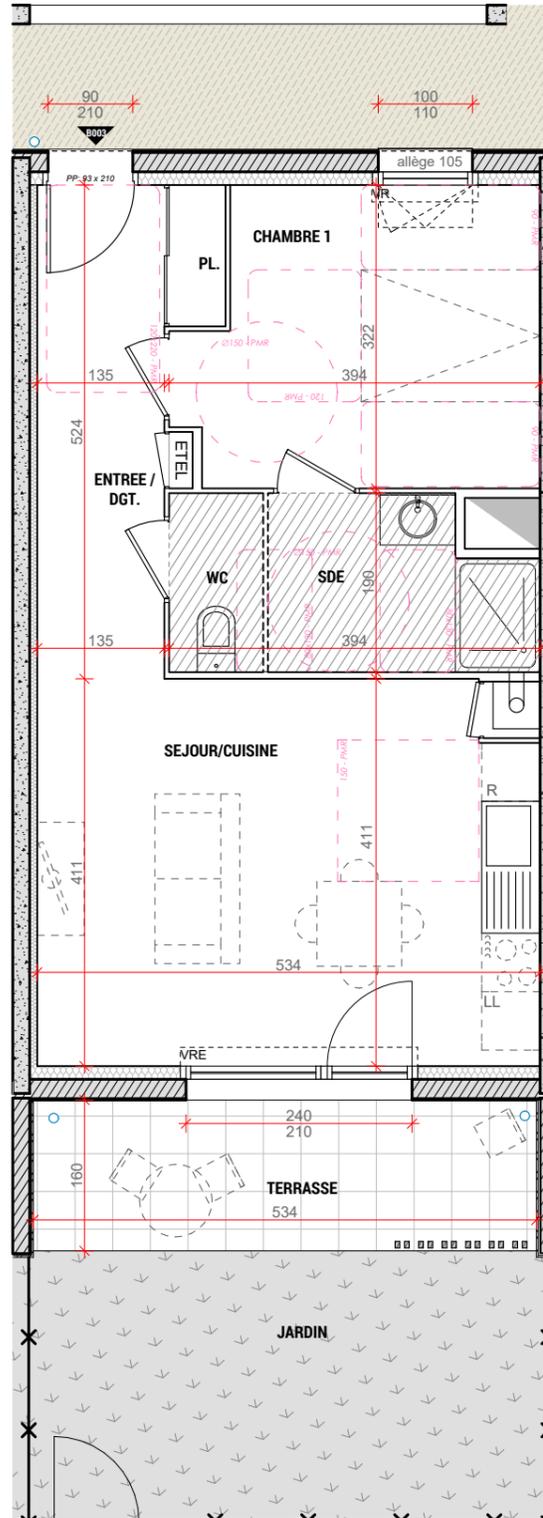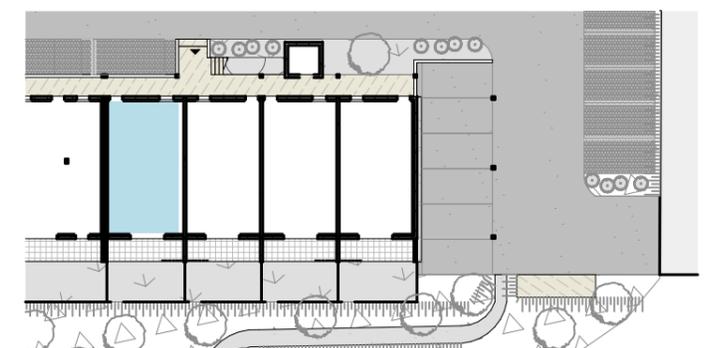


LEGENDE:

- VRE : VOLET ROULANT ELECTRIQUE
- VR : VOLET ROULANT
- OB : OSCILLO BATTANT


ETEL ESPACE TECHNIQUE ELECTRIQUE DU LOGEMENT

 SOFFITE

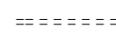 CLOISON DÉMONTABLE

 RETOMBÉE DE POUTRE (Suivant étude BA)
ou RETOMBÉE DE BALCON

 TRAPPE ACCES VMC

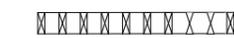 PARE-VUE BOIS (HT min 2.50m)


 CLÔTURE

 TALUS

 GRAVIERS

 HAIE

Nord

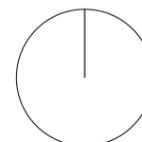

NOTA: Des modifications mineures ou des aménagements de détails nécessaires pour des raisons d'ordre technique ou administratif pourront être apportés aux plans.