

# Les TAMARIS

35 220 CHATEAUBOURG

Maître d'oeuvre  
**RHIZOME**  
AGENCE D'ARCHITECTURE ET D'URBANISME  
 RHIZOME  
 18 avenue du bois labbé - 35000 RENNES  
 Tél: 02.99.27.76.33 - www.agence-rhizome.fr

Maître d'ouvrage  
 SCCV "LES OCEANIDES"  
 49, mail François Mitterrand - 35000 RENNES  
 Tél: 02.99.85.99.03 - www.cap-accession.fr

Maître d'ouvrage délégué  
  
**PROMOTEUR COOPÉRATIF**  
 49, mail François Mitterrand - 35000 RENNES  
 Tél: 02.99.85.99.03 - www.cap-accession.fr

**B006**

**T2**

APPARTEMENT  
**B006**



DESIGNATION	SURFACES HABITABLES
ENTREE + PL.	7.75
SEJOUR / CUISINE	20.95
SDE / WC	6.35
CHAMBRE 1	10.85
<b>TOTAL</b>	<b>45.90</b>
TERRASSE	8.25
JARDIN	15.95

**RDC**

Le: 07 Juillet 2022

Echelle: 1/75

LOCALISATION RDC

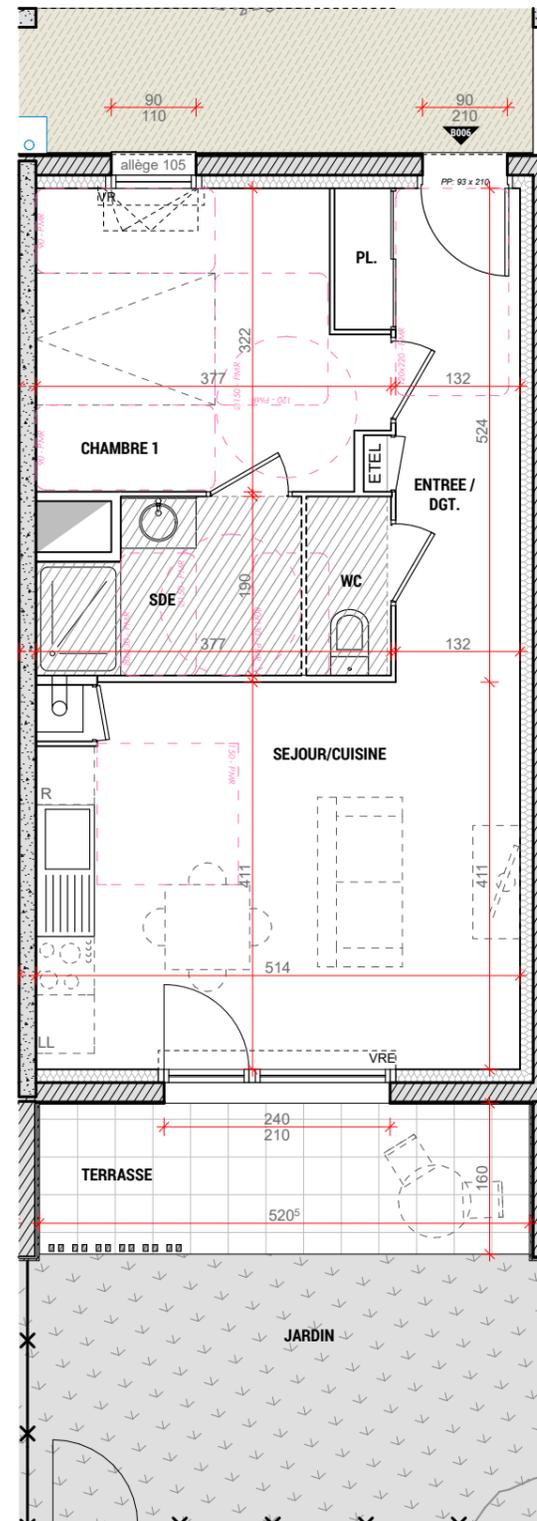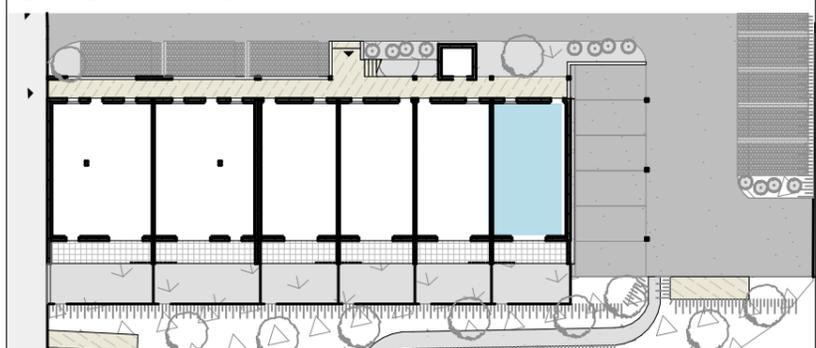

**LEGENDE:**


- VRE : VOLET ROULANT ELECTRIQUE
- VR : VOLET ROULANT
- OB : OSCILLO BATTANT


**EDEL** ESPACE TECHNIQUE ELECTRIQUE DU LOGEMENT

 SOFFITE

 CLOISON DÉMONTABLE

 RETOMBÉE DE POUTRE (Suivant étude BA)  
ou RETOMBÉE DE BALCON

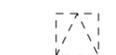 TRAPPE ACCES VMC

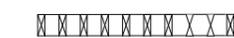 PARE-VUE BOIS (HT min 2.50m)

 CLÔTURE

 TALUS

 GRAVIERS

 HAIE

NOTA: Des modifications mineures ou des aménagements de détails nécessaires pour des raisons d'ordre technique ou administratif pourront être apportés aux plans.