

# Les TAMARIS

35 220 CHATEAUBOURG

Maître d'oeuvre  
**RHIZOME**  
AGENCE D'ARCHITECTURE ET D'URBANISME  
 RHIZOME  
 18 avenue du bois labbé - 35000 RENNES  
 Tél: 02.99.27.76.33 - www.agence-rhizome.fr

Maître d'ouvrage  
 SCCV "LES OCEANIDES"  
 49, mail François Mitterrand - 35000 RENNES  
 Tél: 02.99.85.99.03 - www.cap-accession.fr

Maître d'ouvrage délégué  
  
**PROMOTEUR COOPÉRATIF**  
 49, mail François Mitterrand - 35000 RENNES  
 Tél: 02.99.85.99.03 - www.cap-accession.fr

**B106** **T4 (duplex)**

APPARTEMENT  
**B106**



**R+1 / R+2**

Le: 07 Juillet 2022


Echelle: 1/75

| DESIGNATION      | SURFACES HABITABLES |
|------------------|---------------------|
| <b>R+1</b>       |                     |
| ENTREE / DGT.    | 5.90                |
| CELLIER          | 4.20                |
| SEJOUR / CUISINE | 33.20               |
| WC               | 1.20                |
| <b>R+2</b>       |                     |
| DGT              | 5.35                |
| WC               | 1.70                |
| CHAMBRE 1 + PL.  | 11.30               |
| CHAMBRE 2        | 10.05               |
| CHAMBRE 3 + PL.  | 9.40                |
| SDB              | 4.85                |
| <b>TOTAL</b>     | <b>87.15</b>        |
| TERRASSE         | 6.95                |


LOCALISATION R+1 / R+2

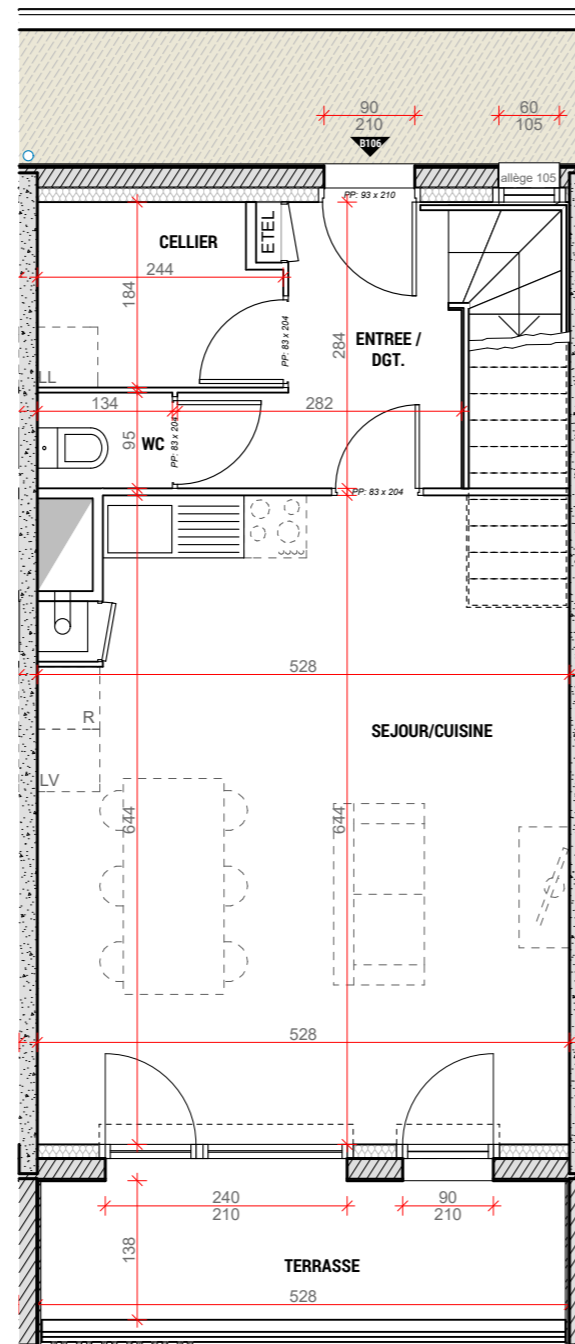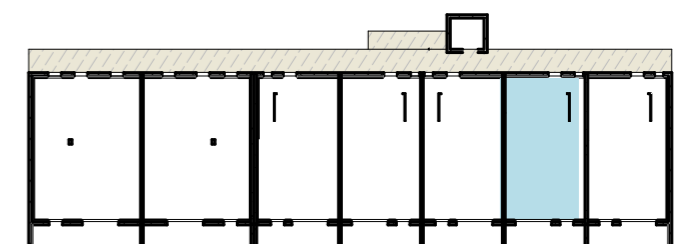

**R+1**

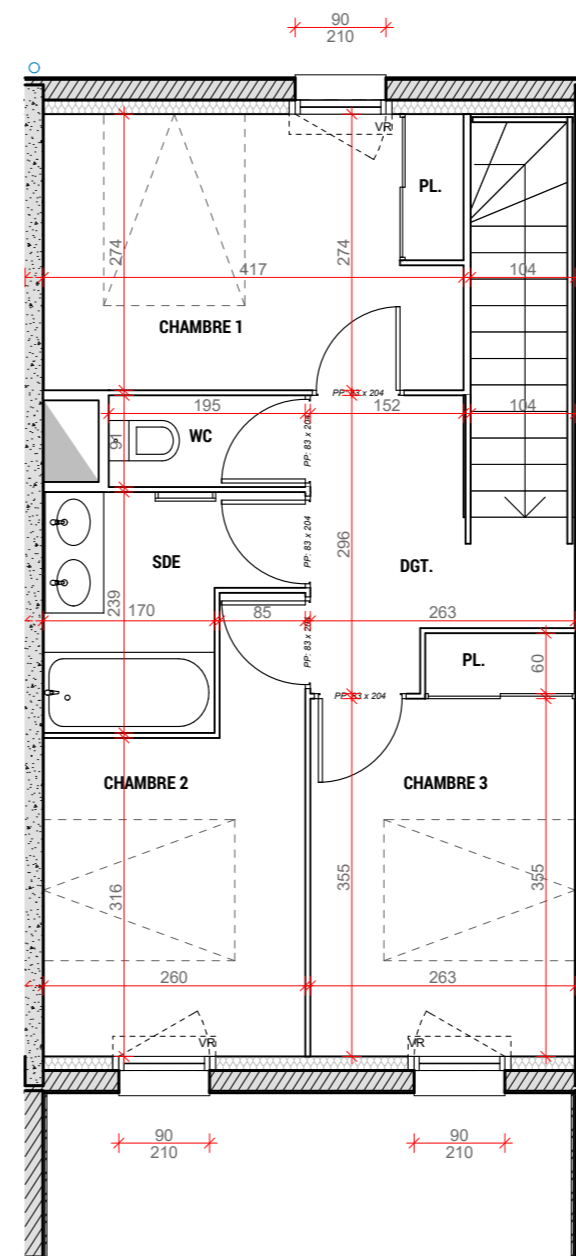

**R+2**

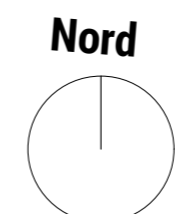

**LEGENDE:**  
 - VRE : VOLET ROULANT ELECTRIQUE  
 - VR : VOLET ROULANT  
 - OB : OSCILLO BATTANT

 ESPACE TECHNIQUE ELECTRIQUE DU LOGEMENT


 SOFFITE

 CLOISON DÉMONTABLE

 RETOMBÉE DE POUTRE (Suivant étude BA)  
 ou RETOMBÉE DE BALCON


 TRAPPE ACCES VMC

 PARE-VUE BOIS (HT min 2.50m)

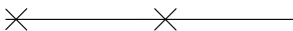 CLÔTURE

 TALUS

 GRAVIERS

 HAIE

NOTA: Des modifications mineures ou des aménagements de détails nécessaires pour des raisons d'ordre technique ou administratif pourront être apportés aux plans.