

LES OCEANIDES

35 220 CHATEAUBOURG

Maître d'oeuvre
RHIZOME
AGENCE D'ARCHITECTURE ET D'URBANISME
 RHIZOME
 18 avenue du bois labbé - 35000 RENNES
 Tél: 02.99.27.76.33 - www.agence-rhizome.fr

Maître d'ouvrage
 SCCV "LES OCEANIDES"
 49, mail François Mitterrand - 35000 RENNES
 Tél: 02.99.85.99.03 - www.cap-accession.fr

Maître d'ouvrage délégué

capaccession
PROMOTEUR COOPÉRATIF
 49, mail François Mitterrand - 35000 RENNES
 Tél: 02.99.85.99.03 - www.cap-accession.fr




B103 T4 (duplex)

APPARTEMENT
B103

R+1 / R+2

Le: 17 Juin 2022
 Echelle: 1/75

DESIGNATION	SURFACES HABITABLES
R+1	
ENTREE / DGT.	5.55
CELLIER	4.20
SEJOUR / CUISINE	33.45
WC RdC	1.20
R+2	
DGT	5.25
WC	1.70
CHAMBRE 1 + PL.	11.20
CHAMBRE 2	9.75
CHAMBRE 3 + PL.	9.40
SDB	4.80
TOTAL	86.50
TERRASSE	7.10

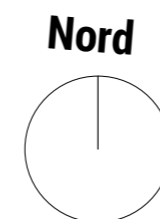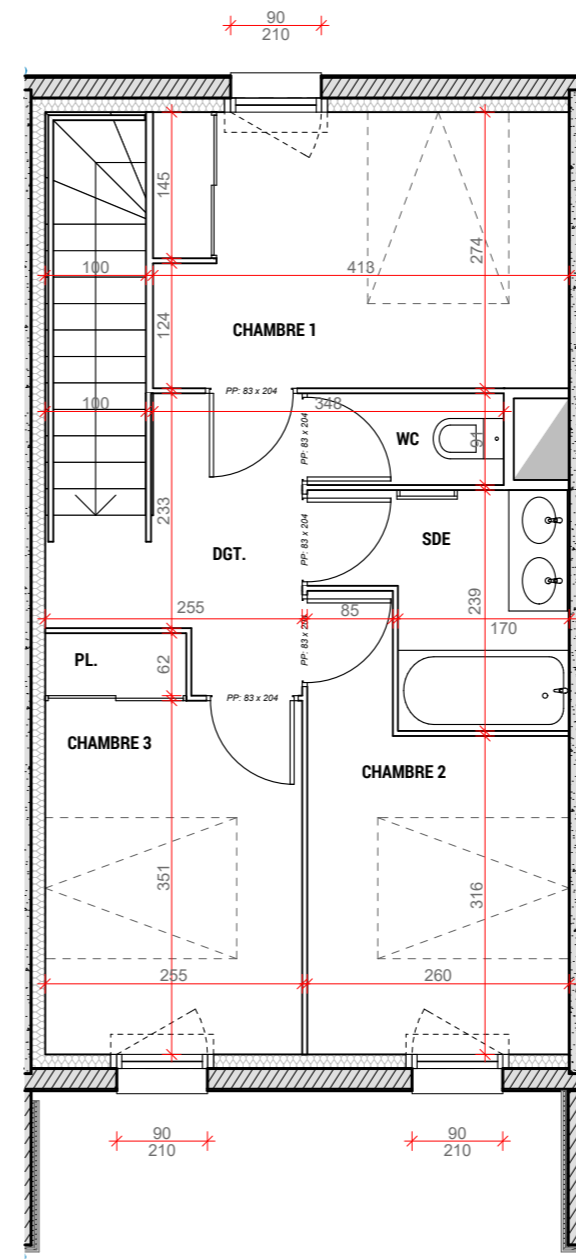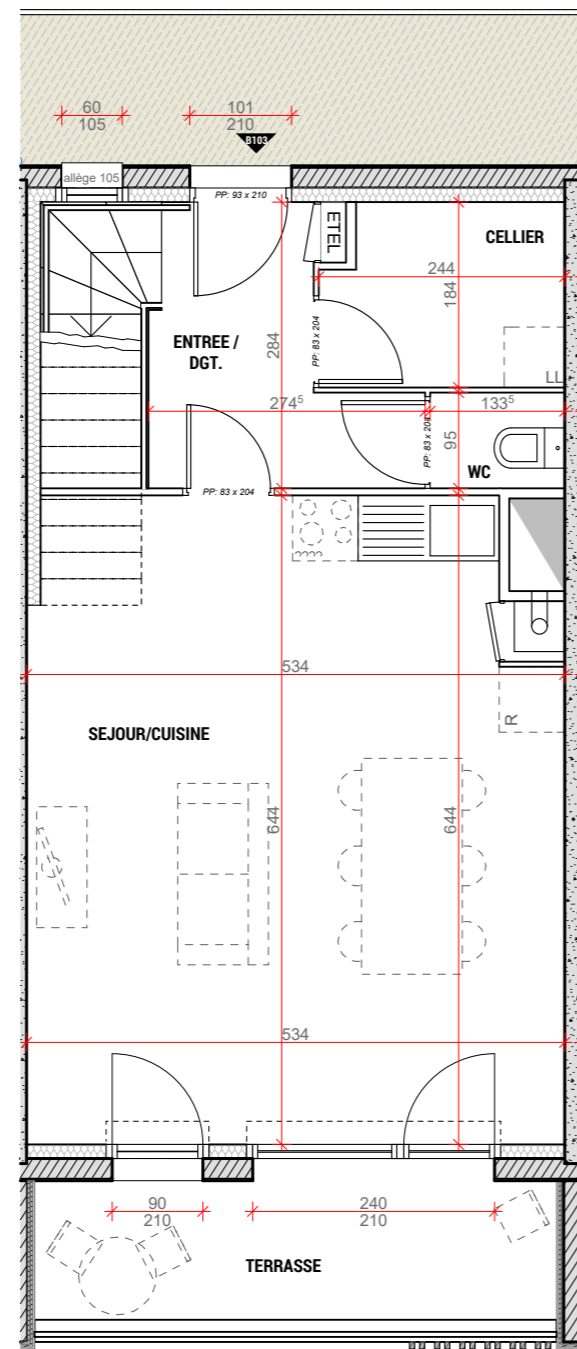

- LEGENDE:**
- VRE : VOLET ROULANT ELECTRIQUE
 - VR : VOLET ROULANT
 - OB : OSCILLO BATTANT
- ESPACE TECHNIQUE ELECTRIQUE DU LOGEMENT
 - SOFFITE
 - CLOISON DÉMONTABLE
 - RETOMBÉE DE POUTRE (Suivant étude BA) ou RETOMBÉE DE BALCON
 - TRAPPE ACCES VMC
 - PARE-VUE BOIS (HT min 2.50m)
 - CLÔTURE
 - TALUS
 - GRAVIERS
 - HAIE

NOTA: Des modifications mineures ou des aménagements de détails nécessaires pour des raisons d'ordre technique ou administratif pourront être apportés aux plans.

LOCALISATION R+1 / R+2

