
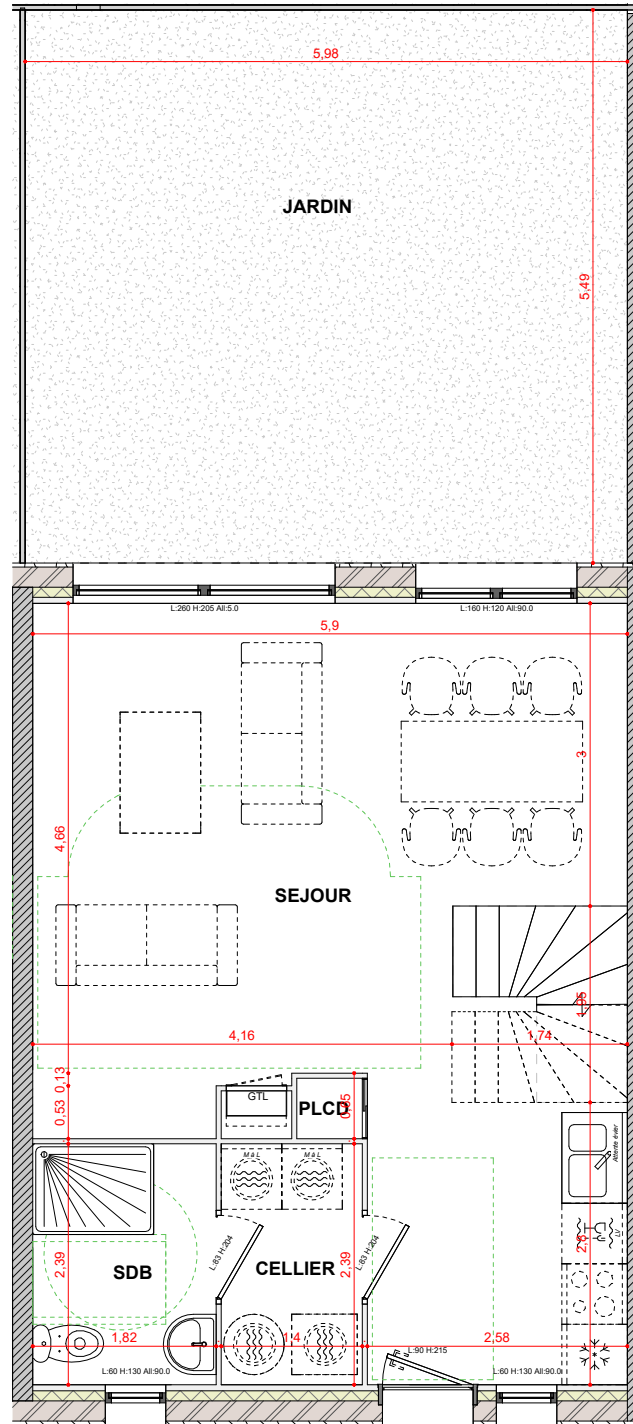


LEGENDE:

VRE : Volet roulant électrique
 VR : Volet roulant
 OB : Oscillot battant
 GTL : Gaine technique de logement

NOTA: Des modifications mineures ou des aménagements de détails nécessaires pour des raisons d'ordre technique ou administratif pourront être apportés aux plans

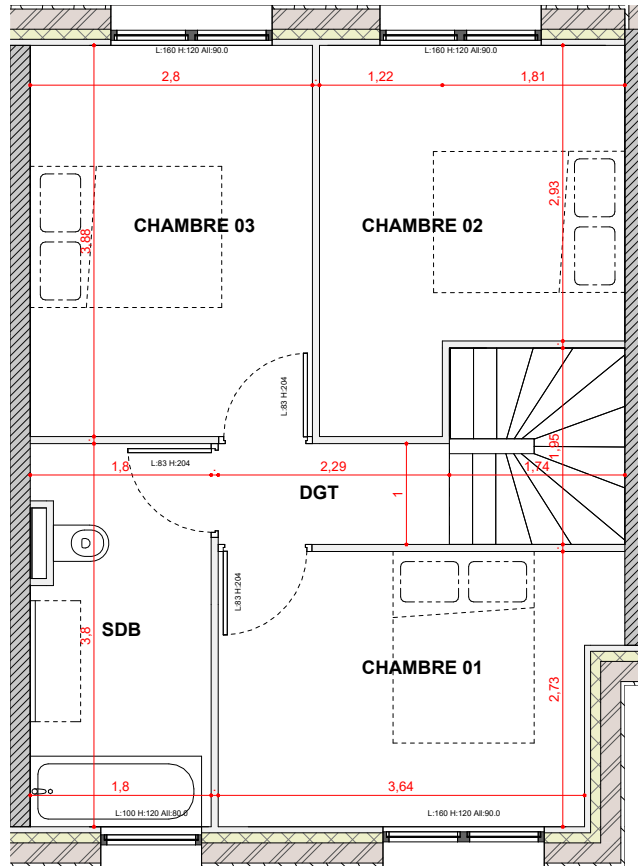

NOM COMMERCIAL

35 290 Saint-Meen-Le-Grand

Maître d'oeuvre

MAURER & GILBERT ARCHITECTES

MAURER & GILBERT ARCHITECTES
 30, quai Saint- Cast - 35 000 Rennes
 e-mail : angelique-gilbert@maurer-et-gilbert.archi
 tel : 02 99 79 34 12

Maître d'ouvrage

CAP ACCESSION
 49, rue François Mitterand
 3500 RENNES
 email : th.lefeuvre@cpa-accession.fr



Maître d'ouvrage délégué
 49, rue François Mitterand - 35000 RENNES
 Tél: 02.99.85.99.03 - www.cap-accession.fr

T4 Duplex - B07

Plan de vente


Appartement :
 T4 Duplex - B07

Niveau :
 R+1
 RDC

ECH.

DATE

Localisation :

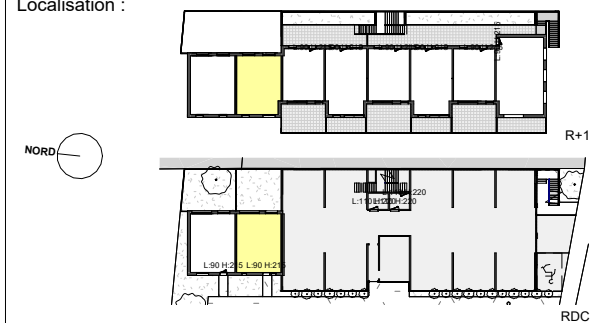

DESIGNATION	SURFACE HABITABLE
SEJOUR	34,20 m ²
SDB	4,30 m ²
CELLIER	3,30 m ²
DGT	5,65 m ²
CHAMBRE 01	10,30 m ²
CHAMBRE 02	10,00 m ²
CHAMBRE 03	10,85 m ²
SDB	6,60 m ²
PLCD	0,35 m ²
TREMIE	2,55 m ²
Total	88,10 m²
JARDIN	33,55 m ²