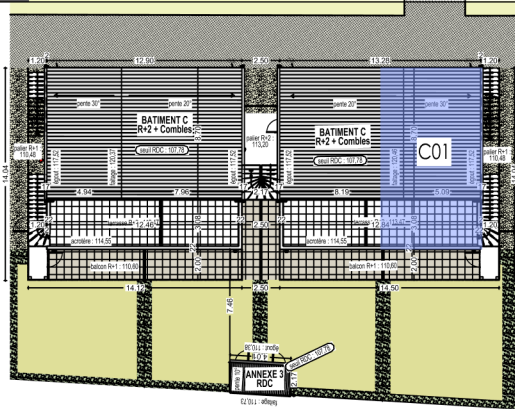
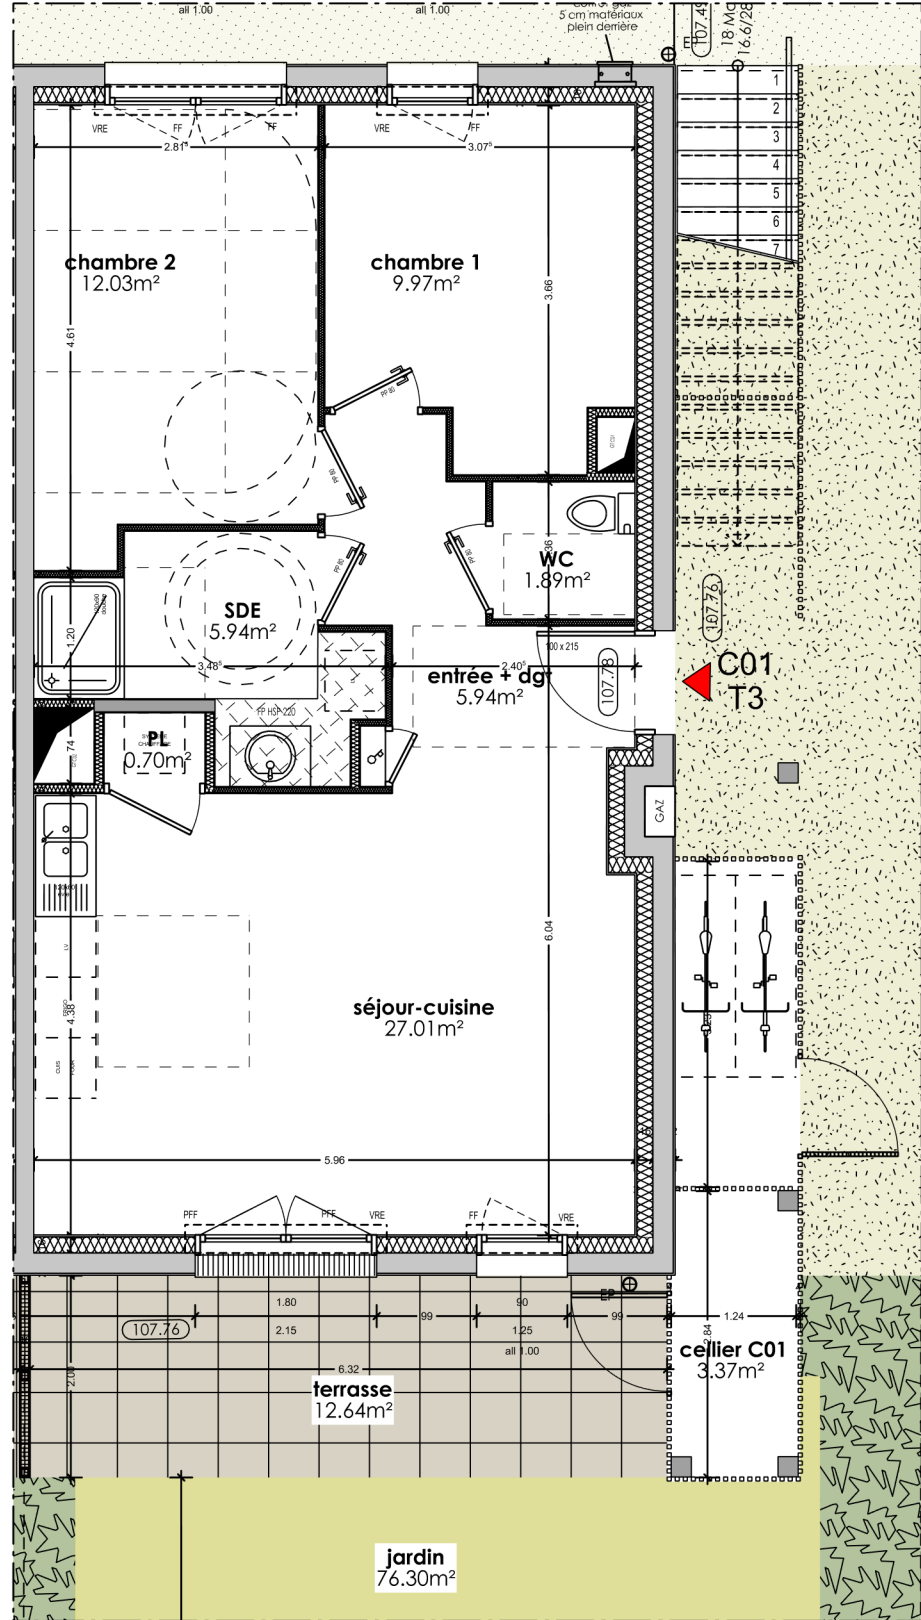


Construction de 28 logements rue de Verdun - Bain de Bretagne																										
cap accession PROMOTEUR COOPÉRATIF Maître d'ouvrage : CAP ACCESSION 170 rue Saint Malo 35000 RENNES 02 99 85 99 03 ARCHITECTES ATELIER LE GARZIC Architecte : ATELIER D'ARCHITECTURE LE GARZIC 29 rue Nantaise 35000 RENNES 02 99 30 31 11  Plan de masse Ech : 1/500è <table><tr><th>RDC</th><th>C01</th></tr><tr><td>entrée</td><td>5.94</td></tr><tr><td>séjour-cuisine + PL</td><td>27.01</td></tr><tr><td>wc</td><td>1.89</td></tr><tr><td>sde</td><td>5.94</td></tr><tr><td>chambre 1</td><td>9.97</td></tr><tr><td>chambre 2</td><td>12.03</td></tr><tr><td>TOTAL</td><td>62.78</td></tr><tr><td>terrasse</td><td>12.64</td></tr><tr><td>jardin</td><td>76.30</td></tr><tr><td>cellier C01</td><td>3.37</td></tr></table> ind-2			RDC	C01	entrée	5.94	séjour-cuisine + PL	27.01	wc	1.89	sde	5.94	chambre 1	9.97	chambre 2	12.03	TOTAL	62.78	terrasse	12.64	jardin	76.30	cellier C01	3.37		
RDC	C01																									
entrée	5.94																									
séjour-cuisine + PL	27.01																									
wc	1.89																									
sde	5.94																									
chambre 1	9.97																									
chambre 2	12.03																									
TOTAL	62.78																									
terrasse	12.64																									
jardin	76.30																									
cellier C01	3.37																									
RDC	BATIMENT C	T3 C01																								
Certifié conforme	15/04/2025	Ech : 1/75è		NOTA Ces plans sont valables sous réserves de modifications de détails qui seraient imposés par des impératifs techniques en cours de construction. Les différences de 5% sur les superficies et les cotes exprimées par les plans seront tenues pour admissibles et ne pourront fonder aucune réclamation.																						