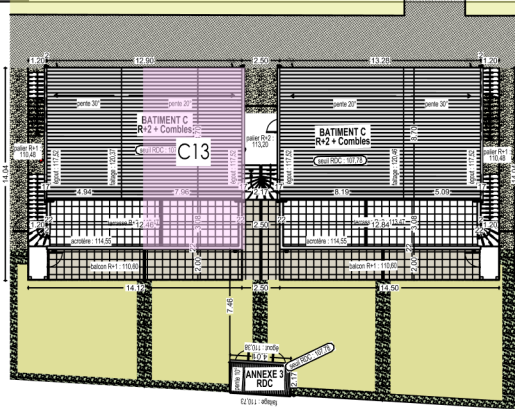
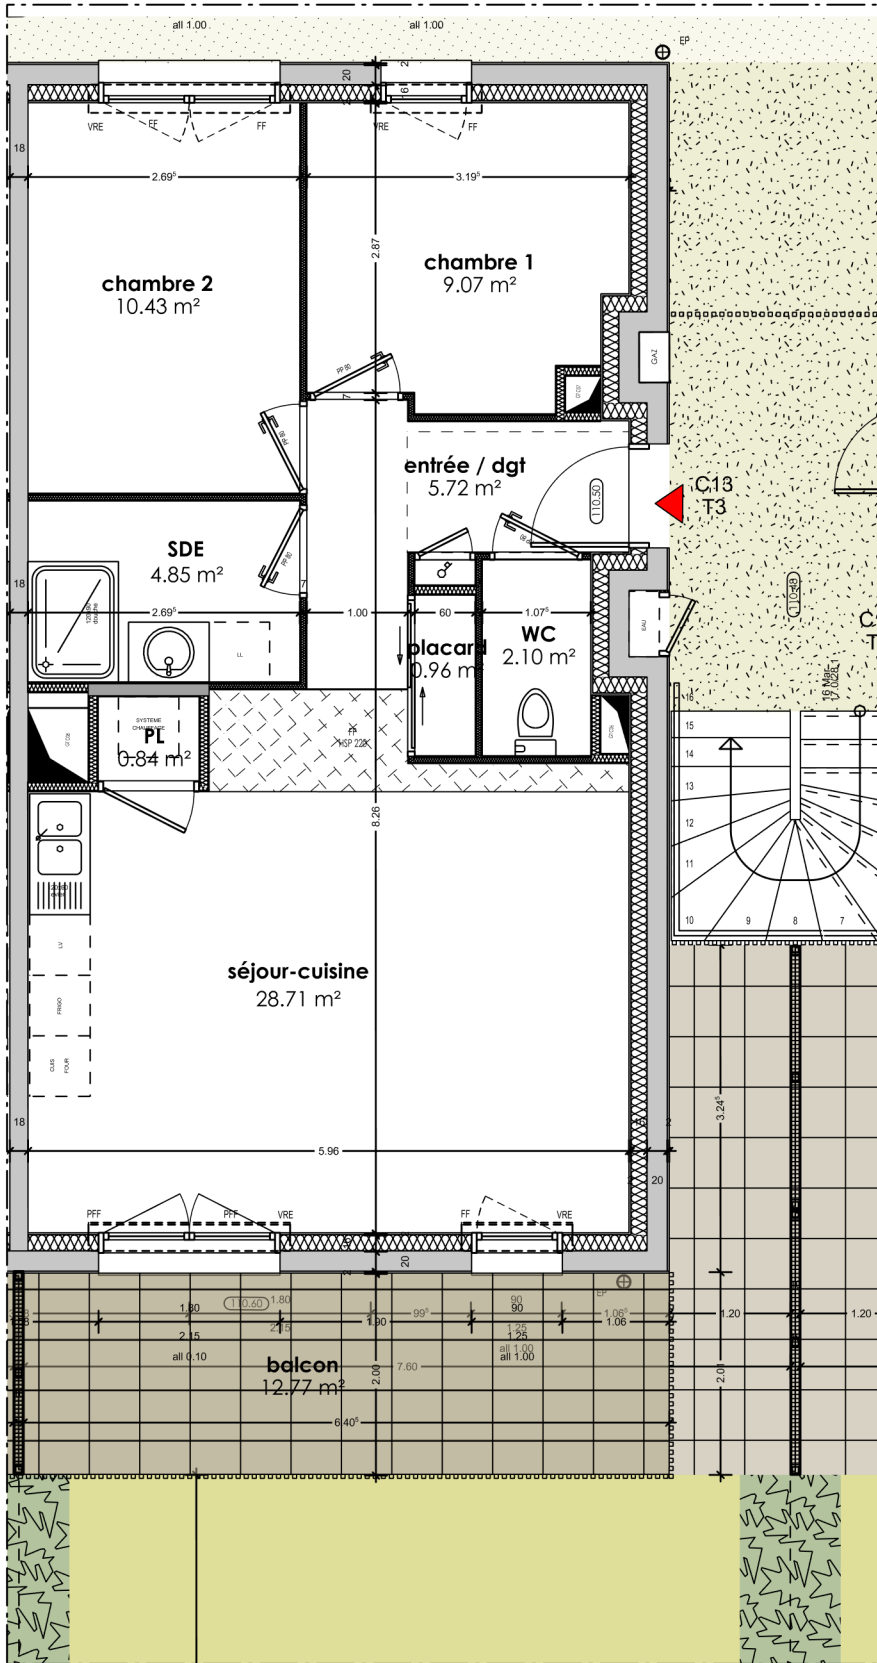


Construction de 28 logements rue de Verdun - Bain de Bretagne																								
cap accession PROMOTEUR COOPÉRATIF Maître d'ouvrage : CAP ACCESSION 170 rue Saint Malo 35000 RENNES 02 99 85 99 03 ARCHITECTES ATELIER LE GARZIC Architecte : ATELIER D'ARCHITECTURE LE GARZIC 29 rue Nantaise 35000 RENNES 02 99 30 31 11  Plan de masse Ech : 1/500è <table><tr><th>RDC</th><th>C13</th></tr><tr><td>entrée</td><td>5.72</td></tr><tr><td>séjour-cuisine + PL</td><td>28.71</td></tr><tr><td>PL</td><td>0.84</td></tr><tr><td>sde</td><td>4.85</td></tr><tr><td>wc</td><td>2.10</td></tr><tr><td>chambre 1</td><td>9.07</td></tr><tr><td>chambre 2</td><td>10.43</td></tr><tr><td>TOTAL</td><td>61.72</td></tr><tr><td>balcon</td><td>12.77</td></tr></table> ind-2			RDC	C13	entrée	5.72	séjour-cuisine + PL	28.71	PL	0.84	sde	4.85	wc	2.10	chambre 1	9.07	chambre 2	10.43	TOTAL	61.72	balcon	12.77		
RDC	C13																							
entrée	5.72																							
séjour-cuisine + PL	28.71																							
PL	0.84																							
sde	4.85																							
wc	2.10																							
chambre 1	9.07																							
chambre 2	10.43																							
TOTAL	61.72																							
balcon	12.77																							
R+1	BATIMENT C	T3 C13																						
Certifié conforme	15/04/2025	Ech : 1/75è		NOTA Ces plans sont valables sous réserves de modifications de détails qui seraient imposés par des impératifs techniques en cours de construction. Les différences de 5% sur les superficies et les cotes exprimées par les plans seront tenues pour admissibles et ne pourront fonder aucune réclamation.																				