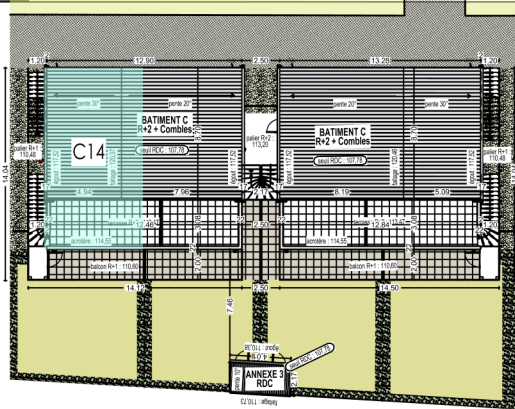
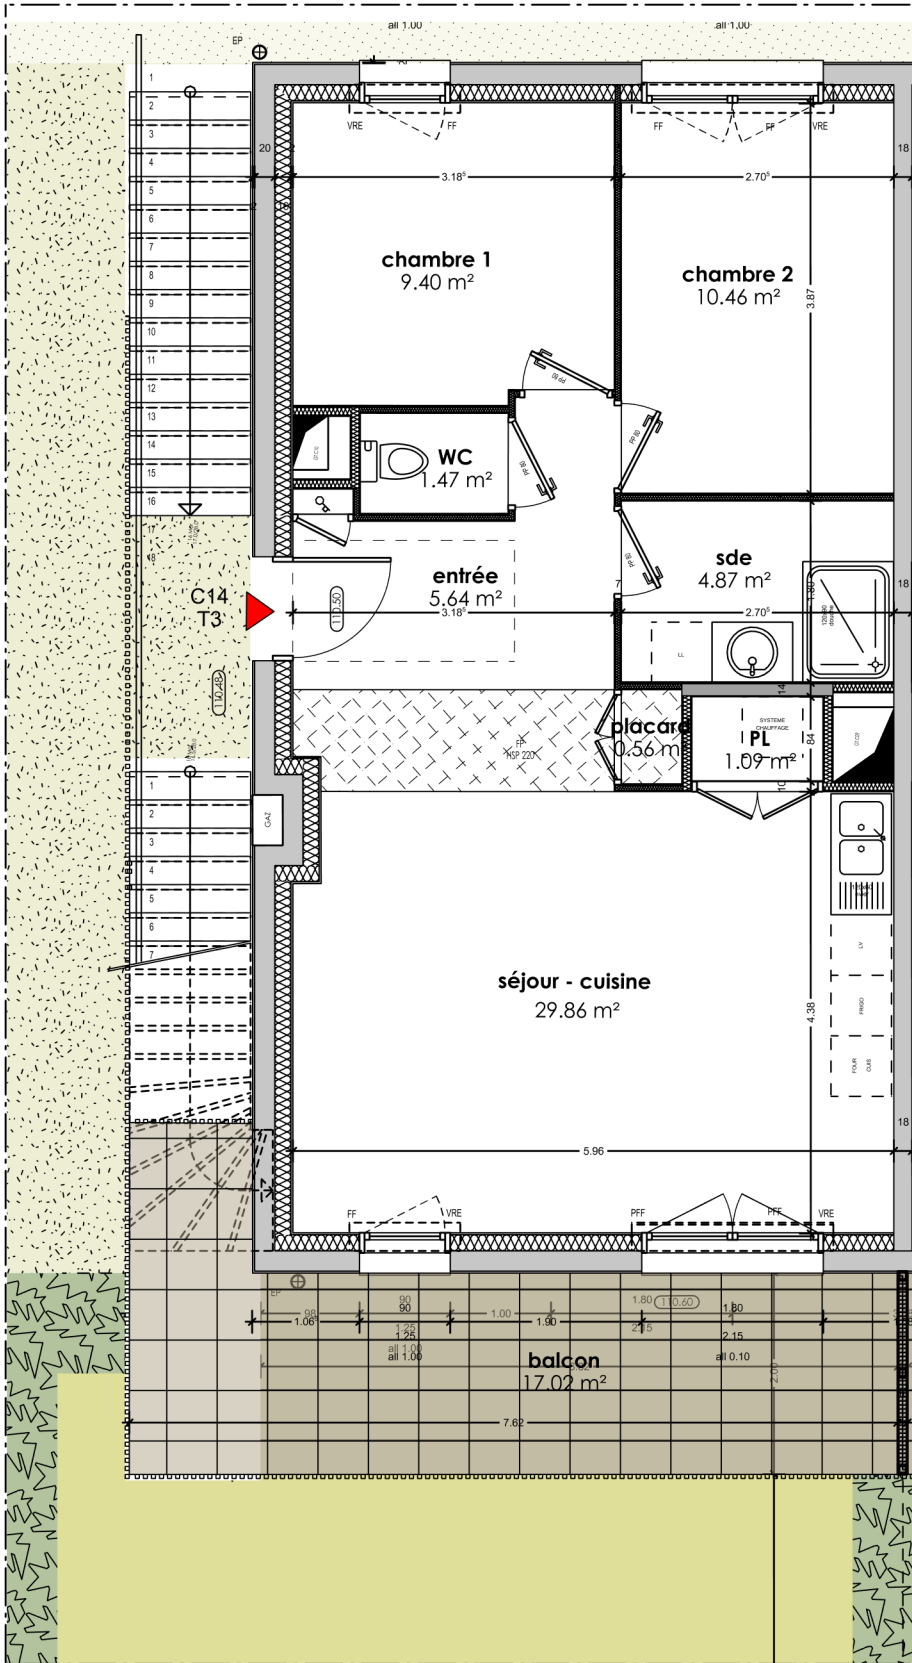


Construction de 28 logements rue de Verdun - Bain de Bretagne																								
capaccession PROMOTEUR COOPÉRATIF Maître d'ouvrage : CAP ACCESSION 170 rue Saint Malo 35000 RENNES 02 99 85 99 03 ARCHITECTES ATELIER LE GARZIC Architecte : ATELIER D'ARCHITECTURE LE GARZIC 29 rue Nantaise 35000 RENNES 02 99 30 31 11  Plan de masse Ech : 1/500è <table><tr><th>RDC</th><th>C14</th></tr><tr><td>entrée</td><td>5.64</td></tr><tr><td>séjour-cuisine + PL</td><td>29.86</td></tr><tr><td>PL</td><td>1.09</td></tr><tr><td>sde</td><td>4.87</td></tr><tr><td>wc</td><td>1.47</td></tr><tr><td>chambre 1</td><td>9.40</td></tr><tr><td>chambre 2</td><td>10.46</td></tr><tr><td>TOTAL</td><td>62.79</td></tr><tr><td>balcon</td><td>17.02</td></tr></table> ind-2			RDC	C14	entrée	5.64	séjour-cuisine + PL	29.86	PL	1.09	sde	4.87	wc	1.47	chambre 1	9.40	chambre 2	10.46	TOTAL	62.79	balcon	17.02		
RDC	C14																							
entrée	5.64																							
séjour-cuisine + PL	29.86																							
PL	1.09																							
sde	4.87																							
wc	1.47																							
chambre 1	9.40																							
chambre 2	10.46																							
TOTAL	62.79																							
balcon	17.02																							
R+1	BATIMENT C	T3 C14																						
Certifié conforme	15/04/2025	Ech : 1/75è		NOTA Ces plans sont valables sous réserves de modifications de détails qui seraient imposés par des impératifs techniques en cours de construction. Les différences de 5% sur les superficies et les cotes exprimées par les plans seront tenues pour admissibles et ne pourront fonder aucune réclamation.																				