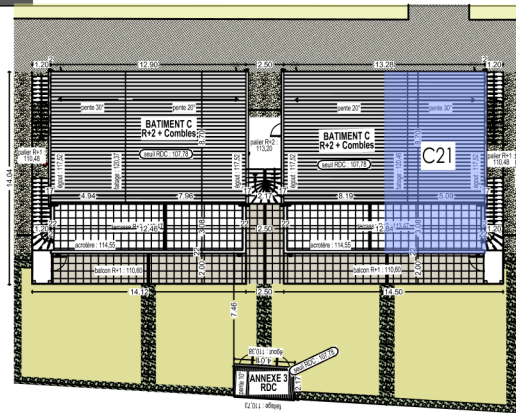


CAP ACCESSION
170 rue Saint Malo
35000 RENNES
02 99 85 99 03



ATELIER D'ARCHITECTURE LE GARZIC
29 rue Nantaise
35000 RENNES
02 99 30 31 11



R+2	C21 duplex	Comble	C21 duplex
séjour-cuisine	24.96	palier	3.50
wc	2.11	sde	2.80
dgt + PL	2.74	wc	2.27
rgt	1.97	chambre 2	10.75
chambre 1	9.23	chambre 3	12.70
		TOTAL	73.03
		terrasse	22.55

R+2 Comble

BATIMENT C

**T4 duplex
C21**

Certifié
conforme

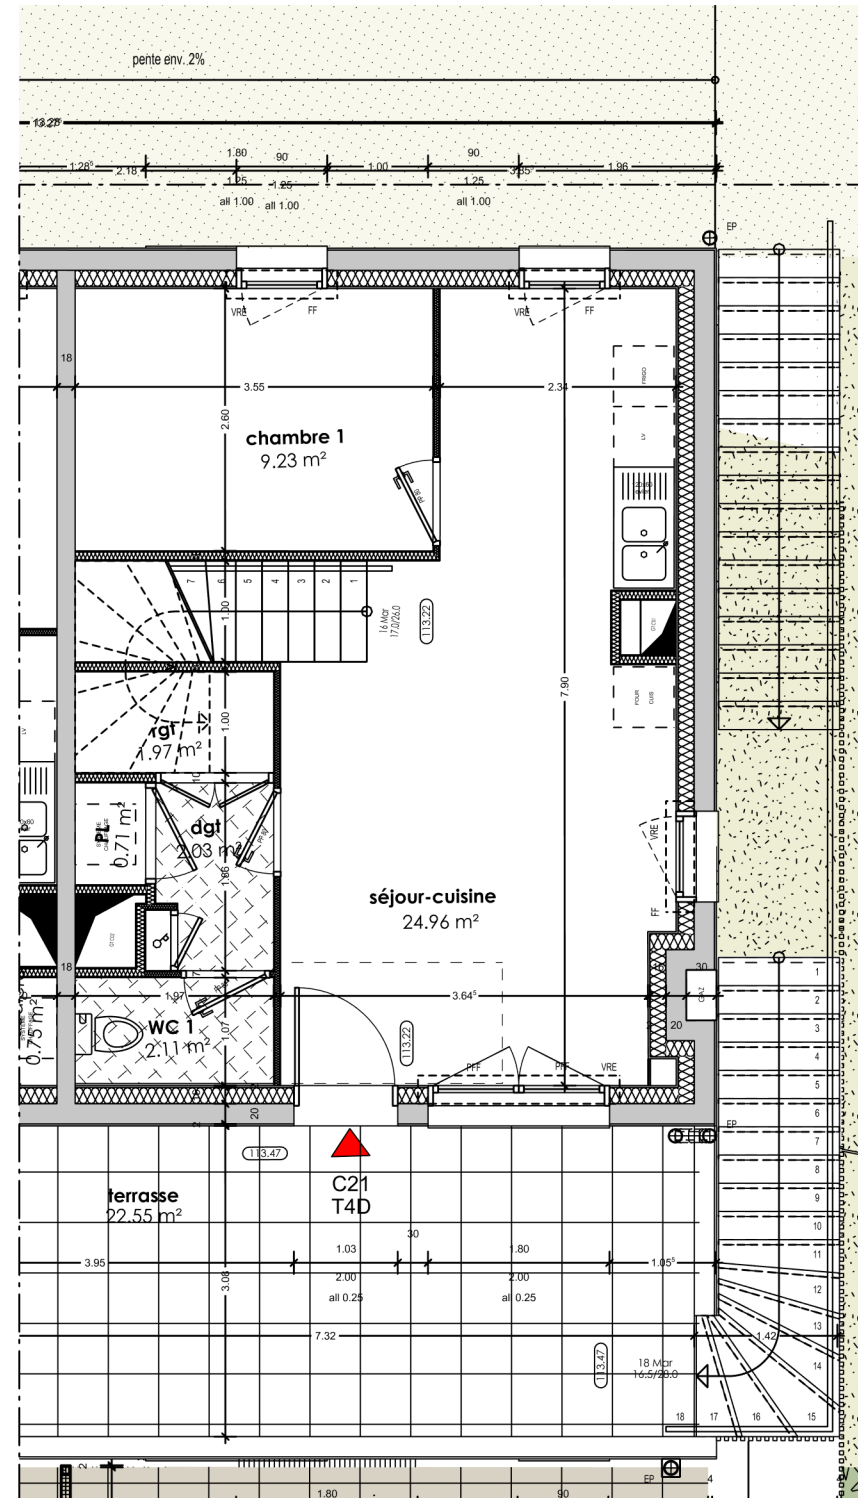
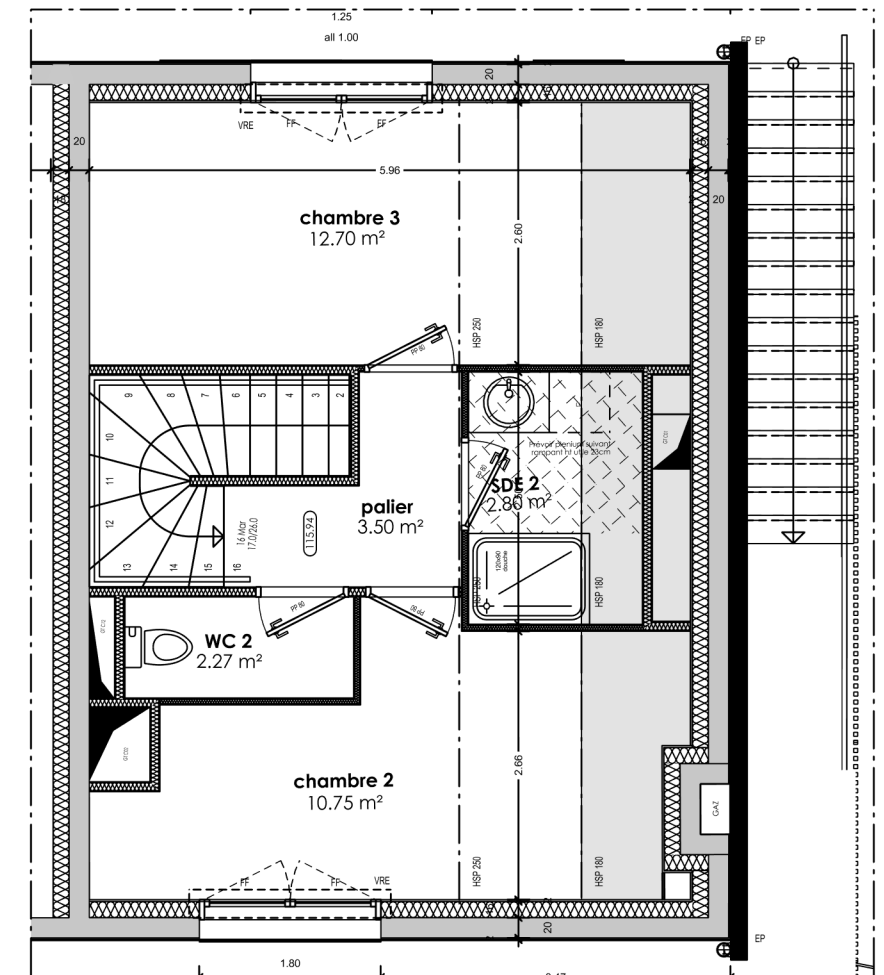
15/04/2025

Ech :
1/75è



NOTA

Ces plans sont valables sous réserves de modifications de détails qui seraient imposés par des impératifs techniques en cours de construction. Les différences de 5% sur les superficies et les cotes exprimées par les plans seront tenues pour admissibles et ne pourront fonder aucune réclamation.

 $R+2$ 

Comble