


**Construction de 28 logements
rue de Verdun - Bain de Bretagne**



**ATELIER
LE GARZIC**


ARCHITECTES
ATELIER
LE GARZIC


Architecte :
 ATELIER D'ARCHITECTURE LE GARZIC
 29 rue Nantaise
 35000 RENNES
 02 99 30 31 11

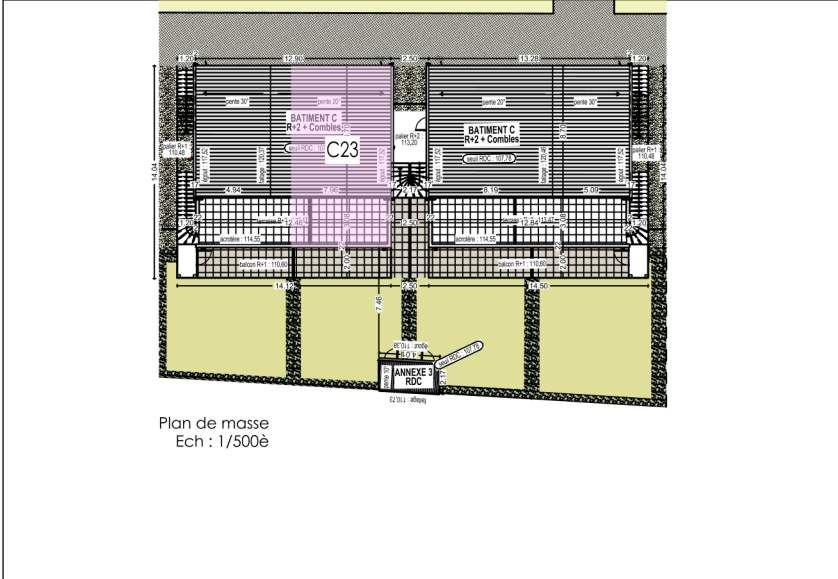

R+2	C23
entrée + PL	3.38
séjour-cuisine	23.06
wc	2.40
sde	4.16
chambre 1	9.60
	TOTAL
	42.60
terrasse	15.74

R+2	BATIMENT C	T2 C23
------------	-------------------	-------------------

Certifié conforme	15/04/2025	Ech : 1/75è
-------------------	------------	-------------

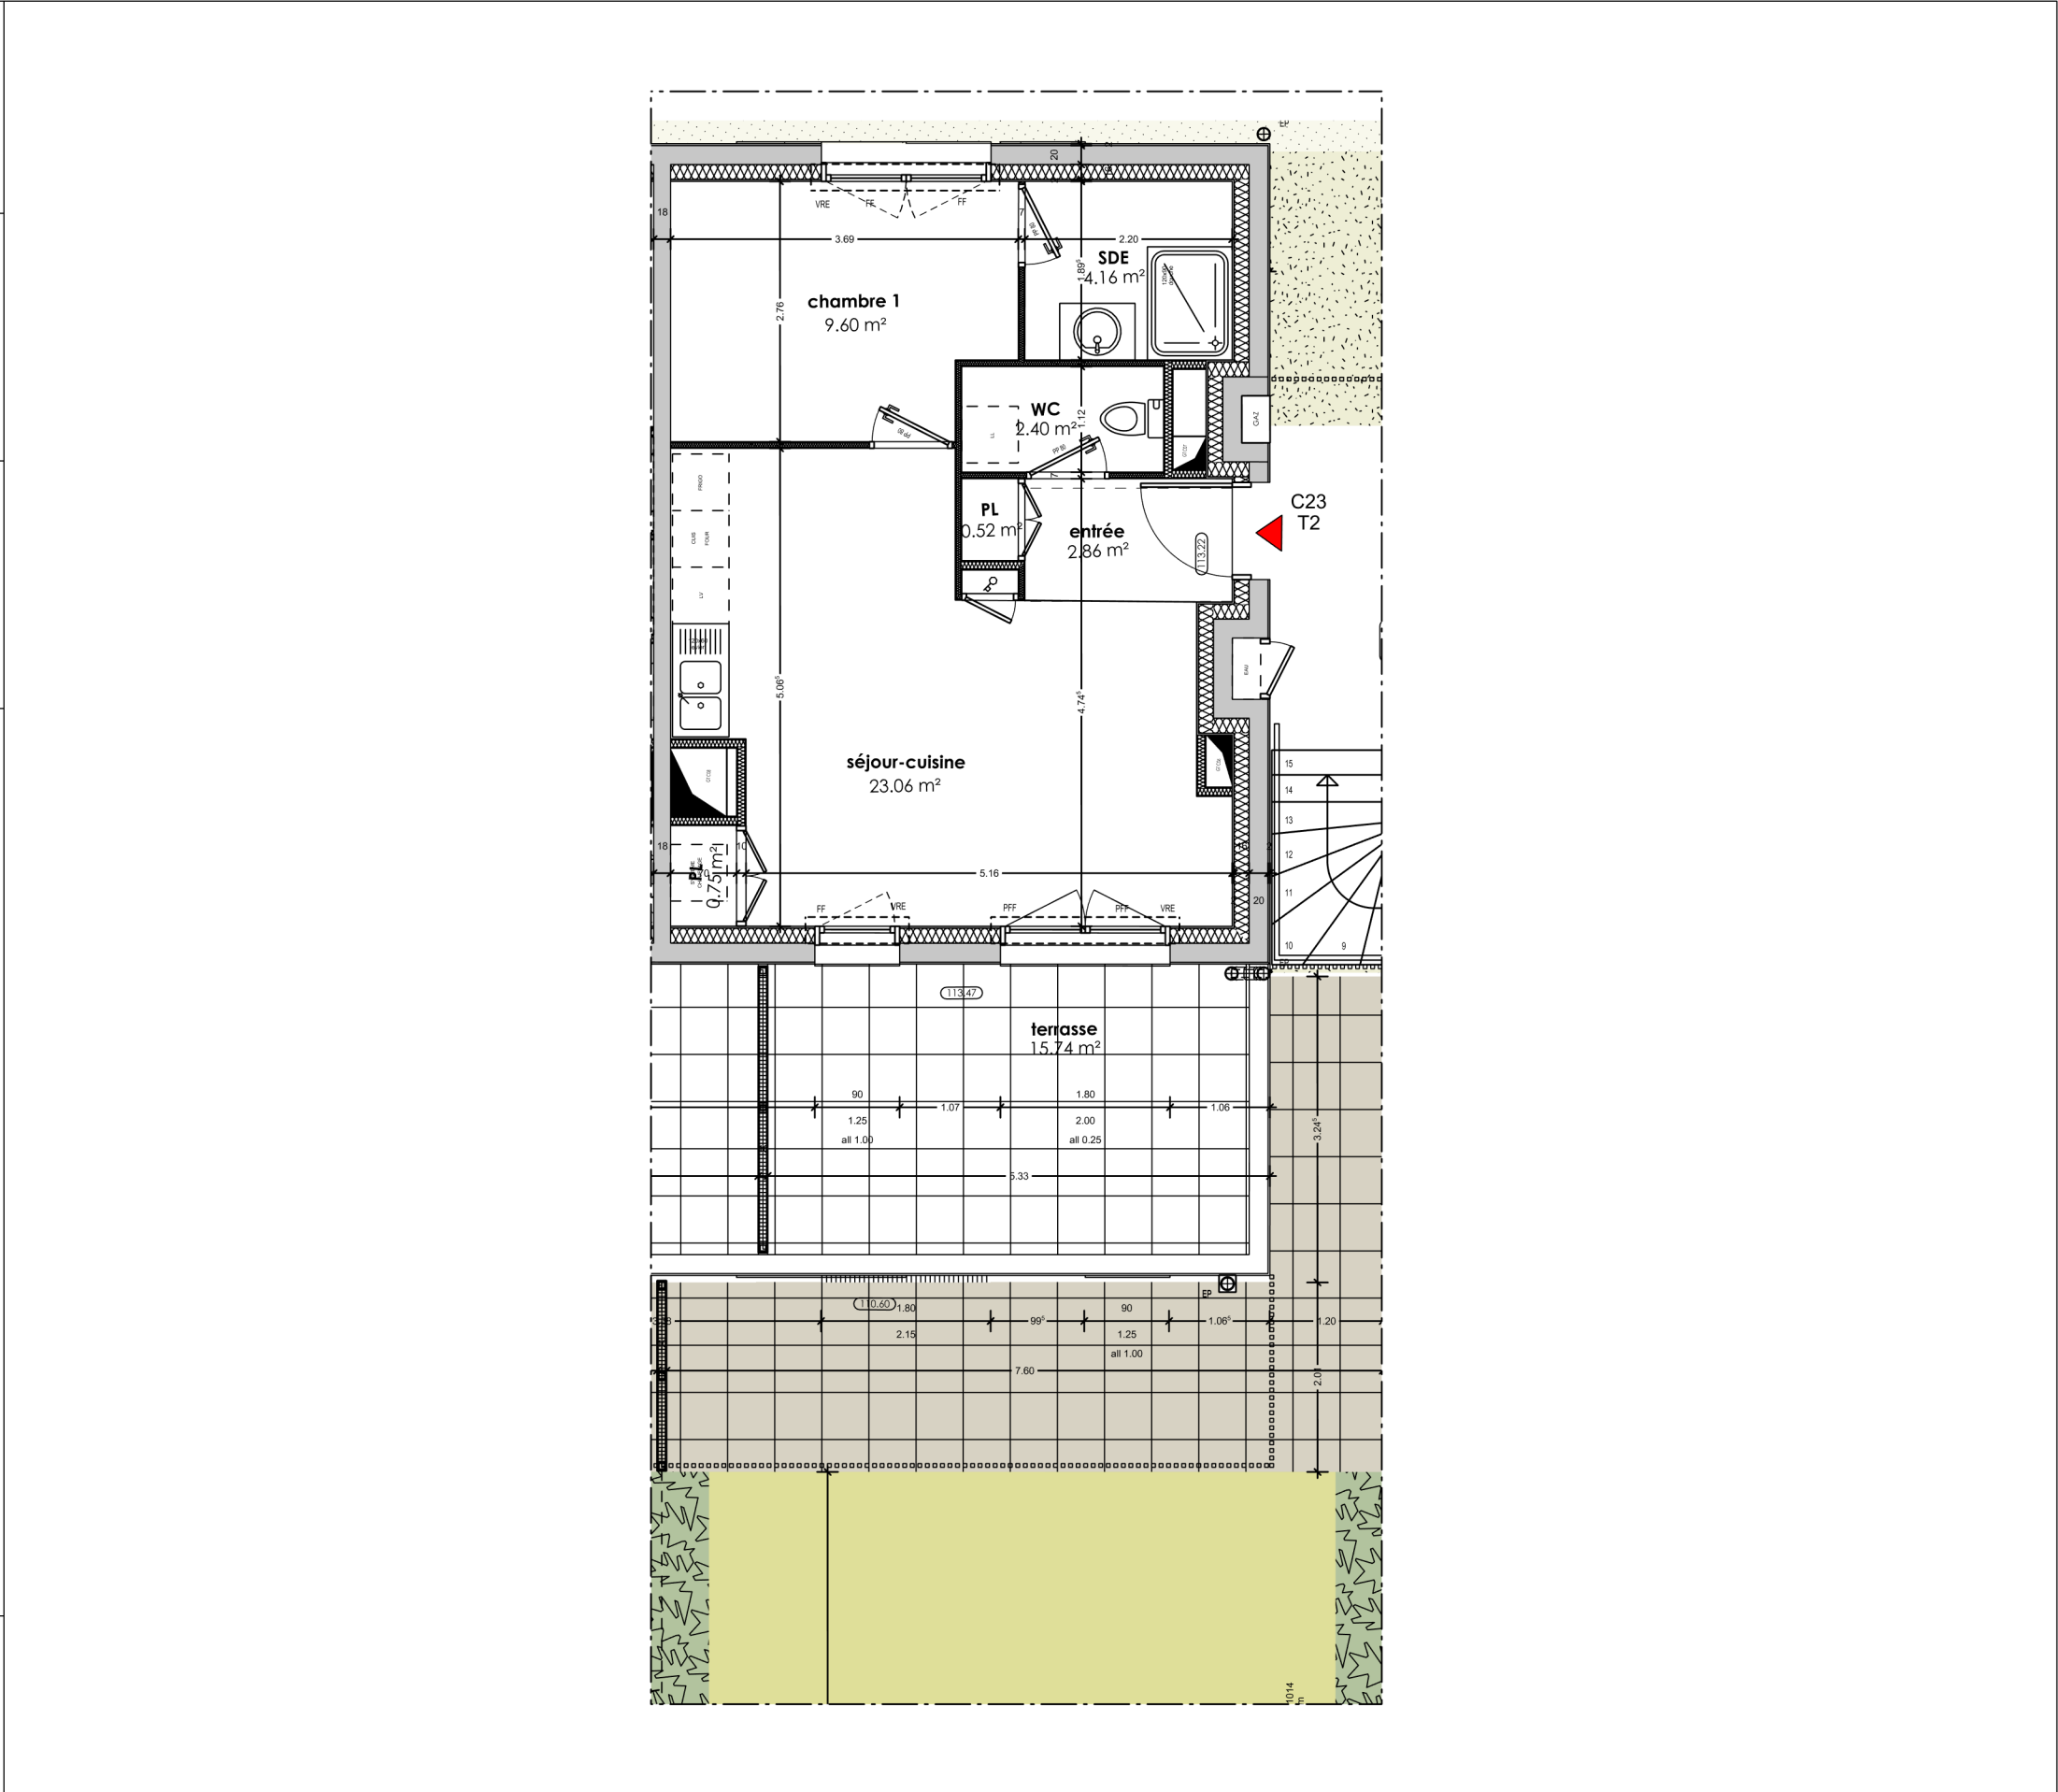

NOTA

Ces plans sont valables sous réserves de modifications de détails qui seraient imposés par des impératifs techniques en cours de construction. Les différences de 5% sur les superficies et les cotes exprimées par les plans seront tenues pour admissibles et ne pourront fonder aucune réclamation.