

PLAN DE LOCALISATION





Type	Niveau	N° Appartement
T4	R+8	C803

Cellier	2,02
Chambre 1	13,39
Chambre 2	12,94
Chambre 3	14,58
Dégagement + Pl	4,10
Entrée	4,14
Salle de bain	5,16
Séjour / cuisine	32,76
WC	1,94

**SURFACES HABITABLES TOTALES 91,03 m<sup>2</sup>**

Loggia	12,89
--------	-------

PLAN DE RESERVATION

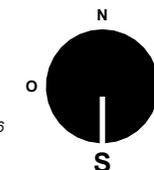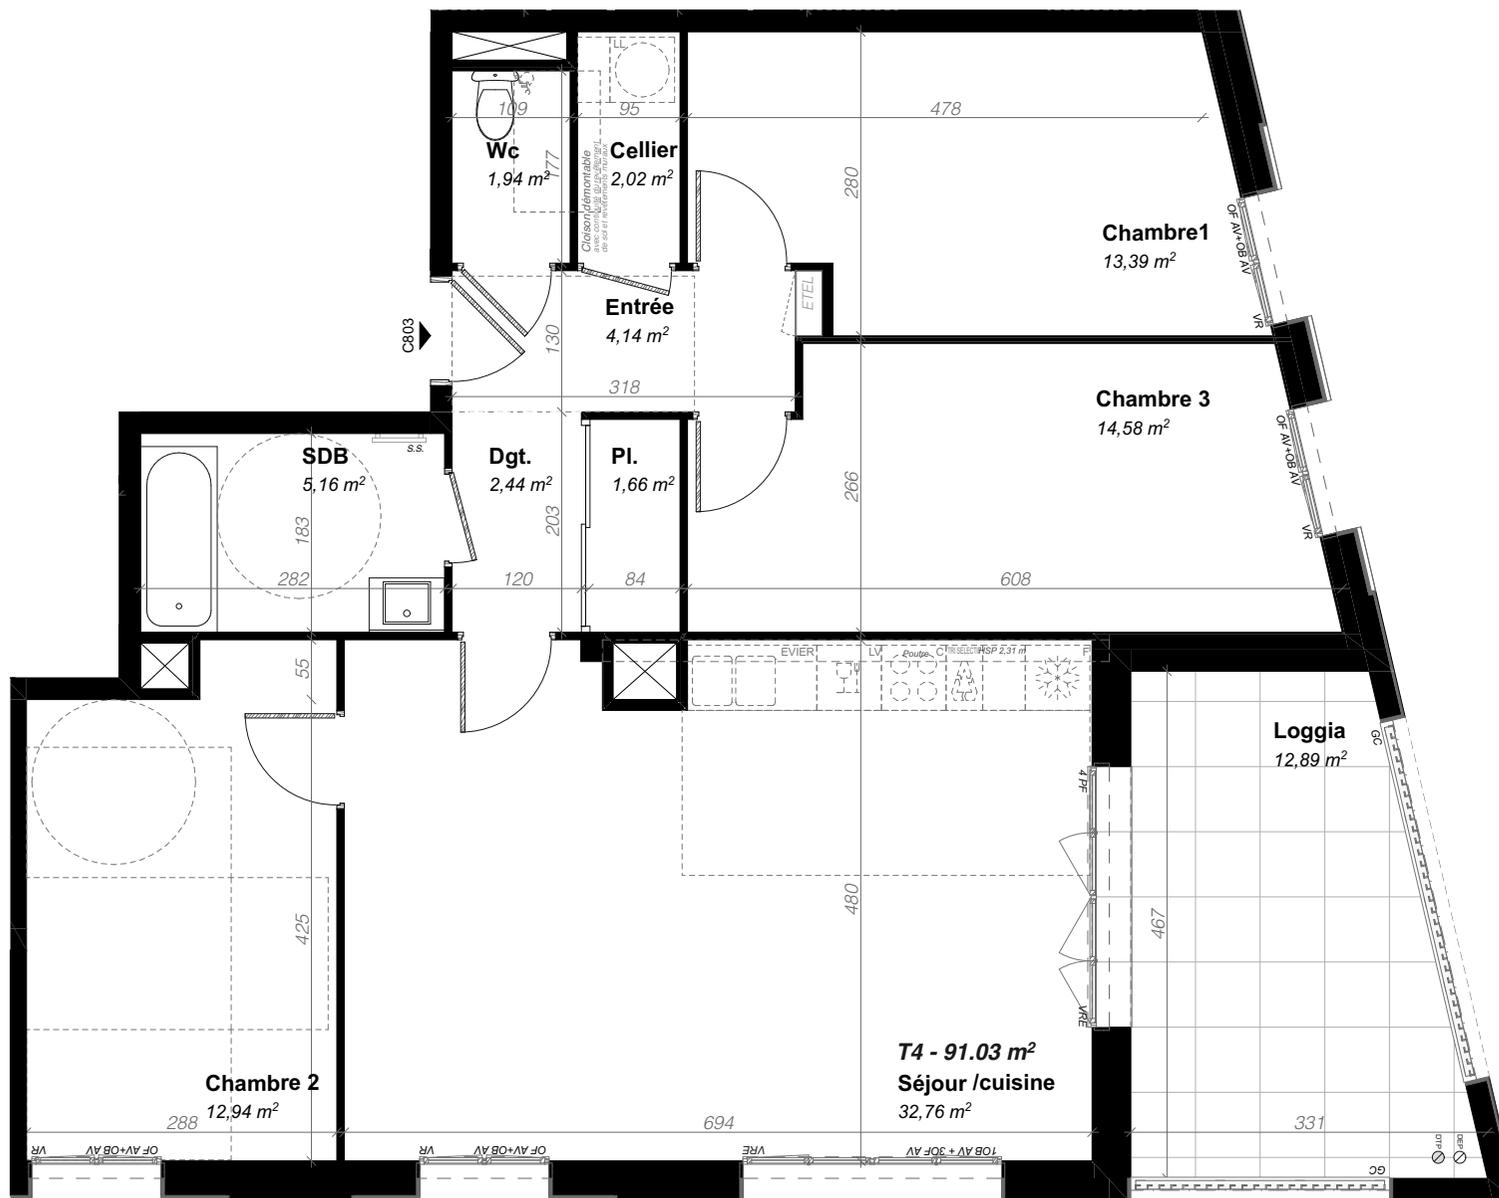

LEGENDE:

OF	Ouverture à la française	- - -	Respect de la réglementation PMR	C	Châssis coulissant	REF	Réfrigérateur
F	Châssis fixe	- - -	Faux plafond	AM	Allège maçonnerie	C	Cuisson
PF	Porte fenêtre	ETEL	Tableau électrique	AP	Allège pleine	LV	Lave-vaisselle
VR	Volet roulant	HSFP	Hauteur sous faux plafond	AV	Allège vitrée	LL	Lave-linge
OB	Oscillo-battant	PI	Placard		Emmarchement		
S	Ouvrant à soufflet	Dgt	Dégagement	PV	Pare-vue		
		SS	Sèche-serviettes	GC	Garde corps		

NOTA

En fonction des nécessités techniques de la réalisation, des modifications sont susceptibles d'être apportées à ce plan qui ne revêt avant d'être annexé à l'acte authentique de vente qu'un caractère informatif. Les surfaces indiquées sont approximatives. Les soffites, faux plafonds, retombées et gaines sont susceptibles d'évoluer en situation, en nombre et en dimensions. La végétalisation n'est pas contractuelle. Les éléments de mobilier (meuble et plans de travail) ne sont placés qu'à titre indicatif. Les accès aux terrasses et prolongement extérieurs peuvent comporter un surbot ou hauteur de marche à franchir.