

# Construction de 28 logements rue de Verdun - Bain de Bretagne




Maître d'ouvrage :

CAP ACCESSION  
170 rue Saint Malo  
35000 RENNES  
02 99 85 99 03



Architecte :



ATELIER D'ARCHITECTURE LE GARZIC  
29 rue Nantaise  
35000 RENNES  
02 99 30 31 11

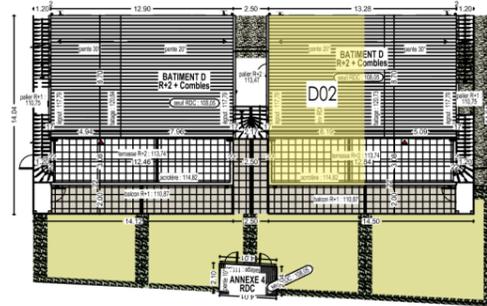

Plan de masse  
Ech : 1/500è

RDC	D02
entrée	6.13
séjour-cuisine + PL	27.73
wc	2.10
sde	5.17
chambre 1	9.09
chambre 2	12.04
<b>TOTAL</b>	<b>62.26</b>
terrasse	19.78
jardin	43.83
cellier D02	3.44

ind-2

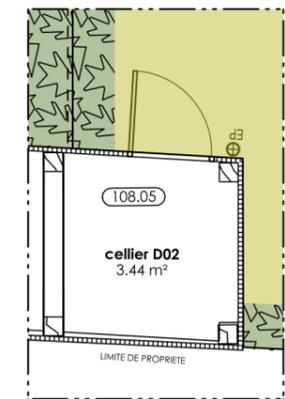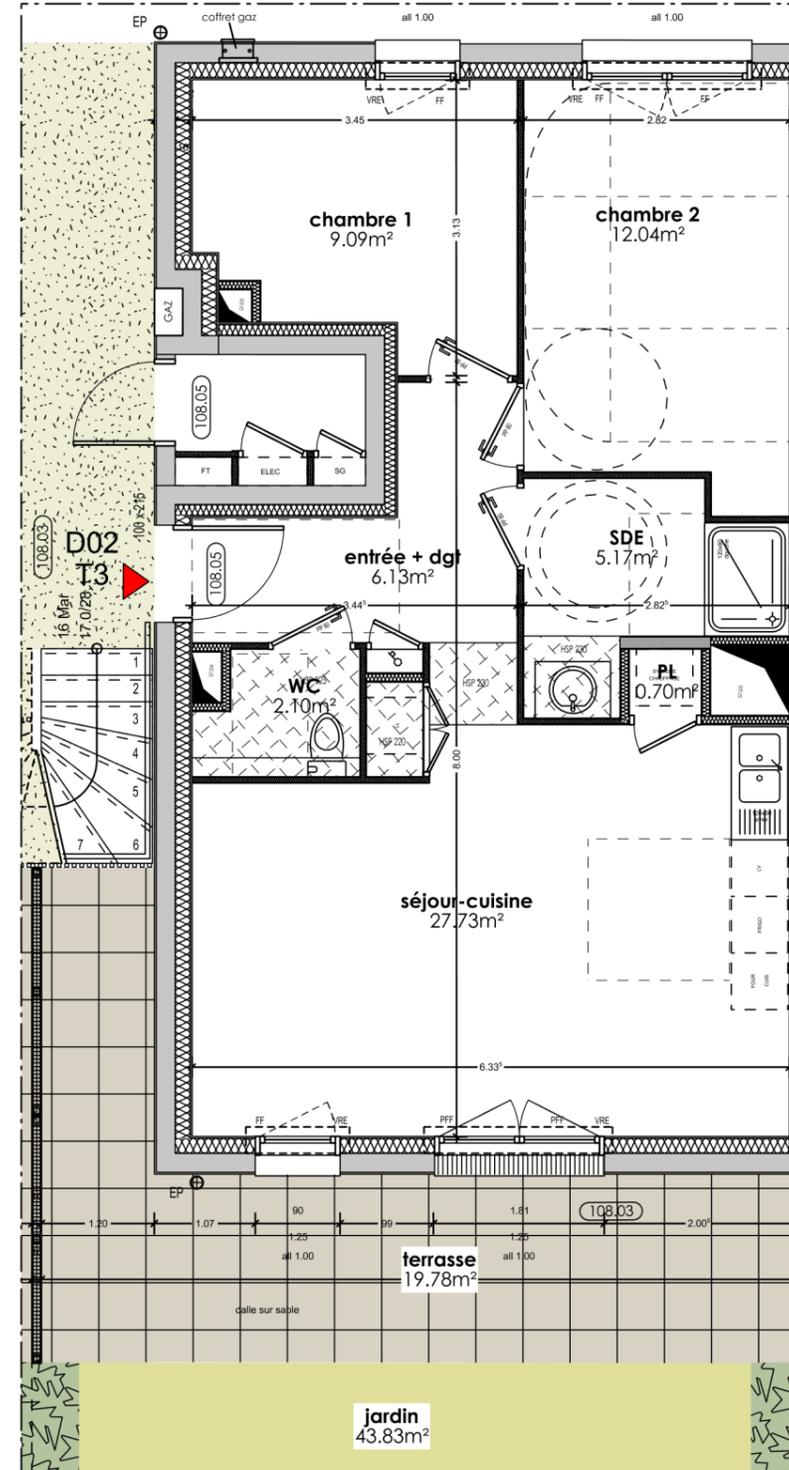

RDC

BATIMENT D

T3  
D02

Certifié  
conforme

15/04/2025

Ech :  
1/75è



NOTA  
Ces plans sont valables sous réserves de modifications de détails qui seraient imposés par des impératifs techniques en cours de construction.  
Les différences de 5% sur les superficies et les cotes exprimées par les plans seront tenues pour admissibles et ne pourront fonder aucune réclamation.