



**Construction de 28 logements
rue de Verdun - Bain de Bretagne**



CAP ACCESSION
170 rue Saint Malo
35000 RENNES
02 99 85 99 03

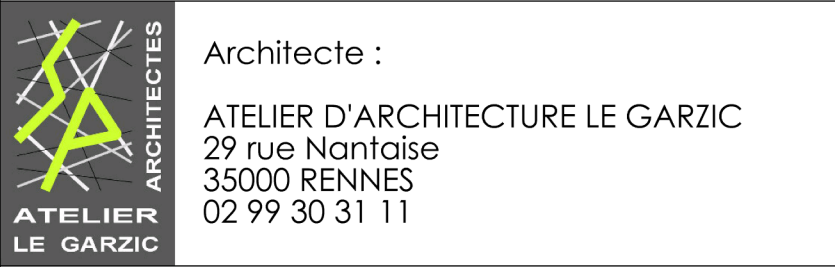



ATELIER D'ARCHITECTURE LE GARZIC
29 rue Nantaise
35000 RENNES
02 99 30 31 11

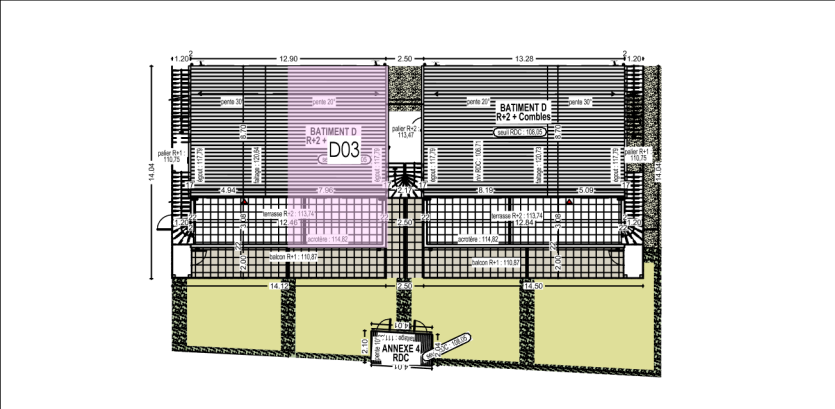

Plan de masse
Ech : 1/500è

RDC		D03
entrée		5.59
séjour-cuisine + PL		27.38
wc		2.60
sde		5.18
chambre 1		9.19
chambre 2		12.01
	TOTAL	61.95
terrasse		19.09
jardin		37.62
cellier D03		3.40

ind-2

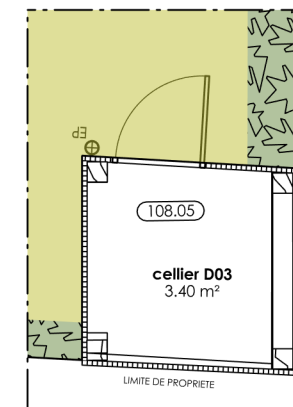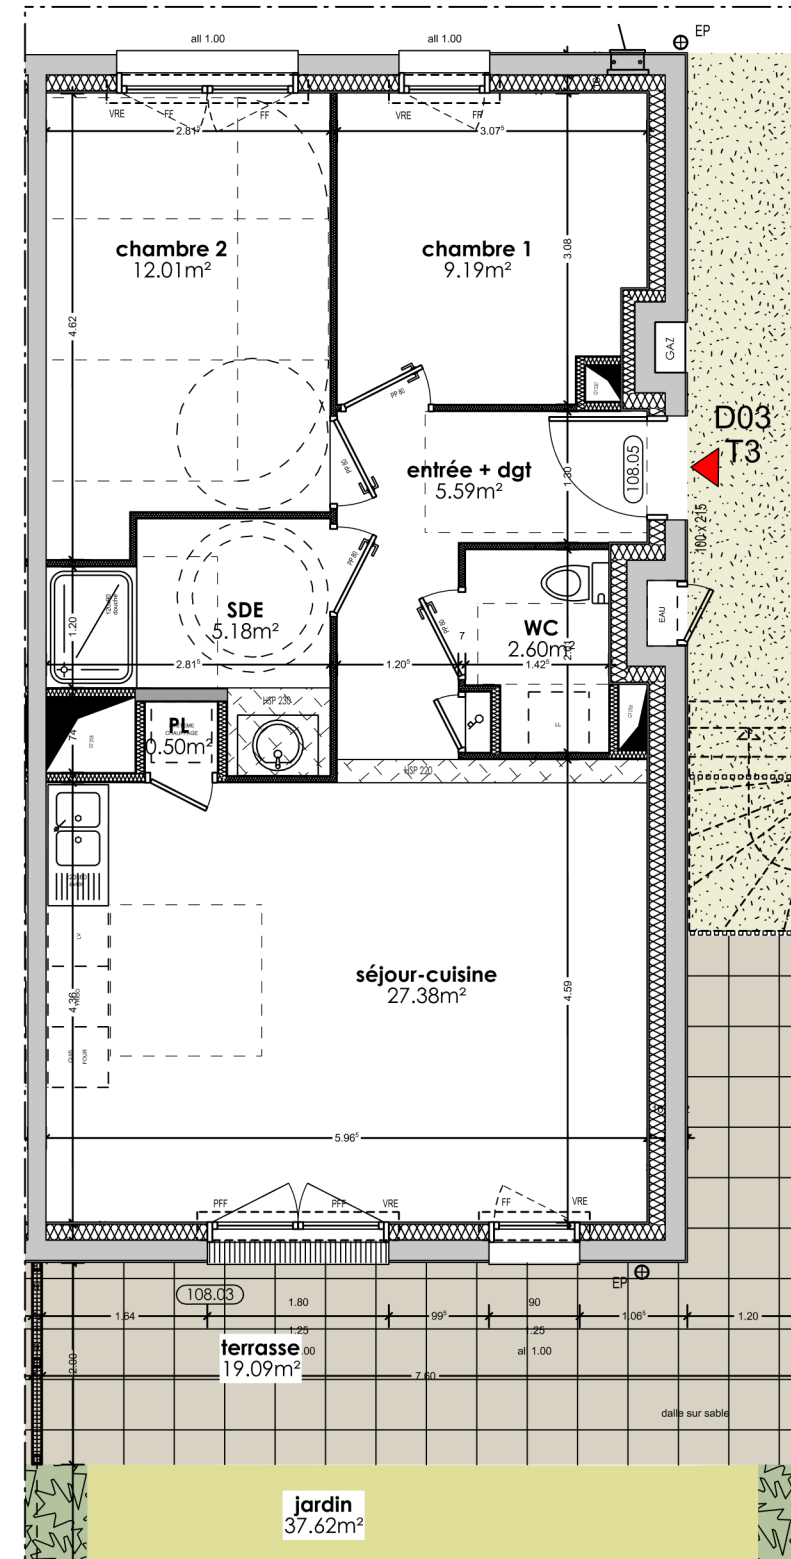

RDC	BATIMENT D	T3 D03
Certifié conforme	15/04/2025	Ech : 1/75è

Z

NOTA
Ces plans sont valables sous réserves de modifications de détails qui seraient imposés par des impératifs techniques en cours de construction.
Les différences de 5% sur les superficies et les cotes exprimées par les plans seront tenues pour admissibles et ne pourront fonder aucune réclamation.