

Construction de 28 logements rue de Verdun - Bain de Bretagne




Maître d'ouvrage :

CAP ACCESSION
170 rue Saint Malo
35000 RENNES
02 99 85 99 03



Architecte :


ATELIER D'ARCHITECTURE LE GARZIC
29 rue Nantaise
35000 RENNES
02 99 30 31 11

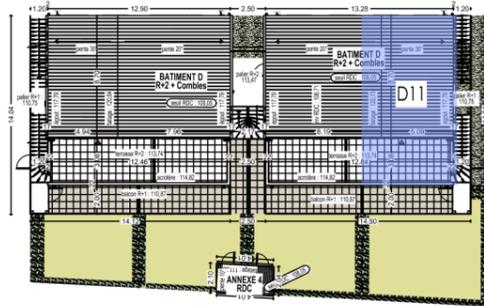

Plan de masse
Ech : 1/500è

RDC	D11
entrée	5.69
séjour-cuisine + PL	29.86
PL	1.14
sde	4.85
wc	1.45
chambre 1	9.40
chambre 2	10.43
TOTAL	62.82
balcon	16.96

ind-2

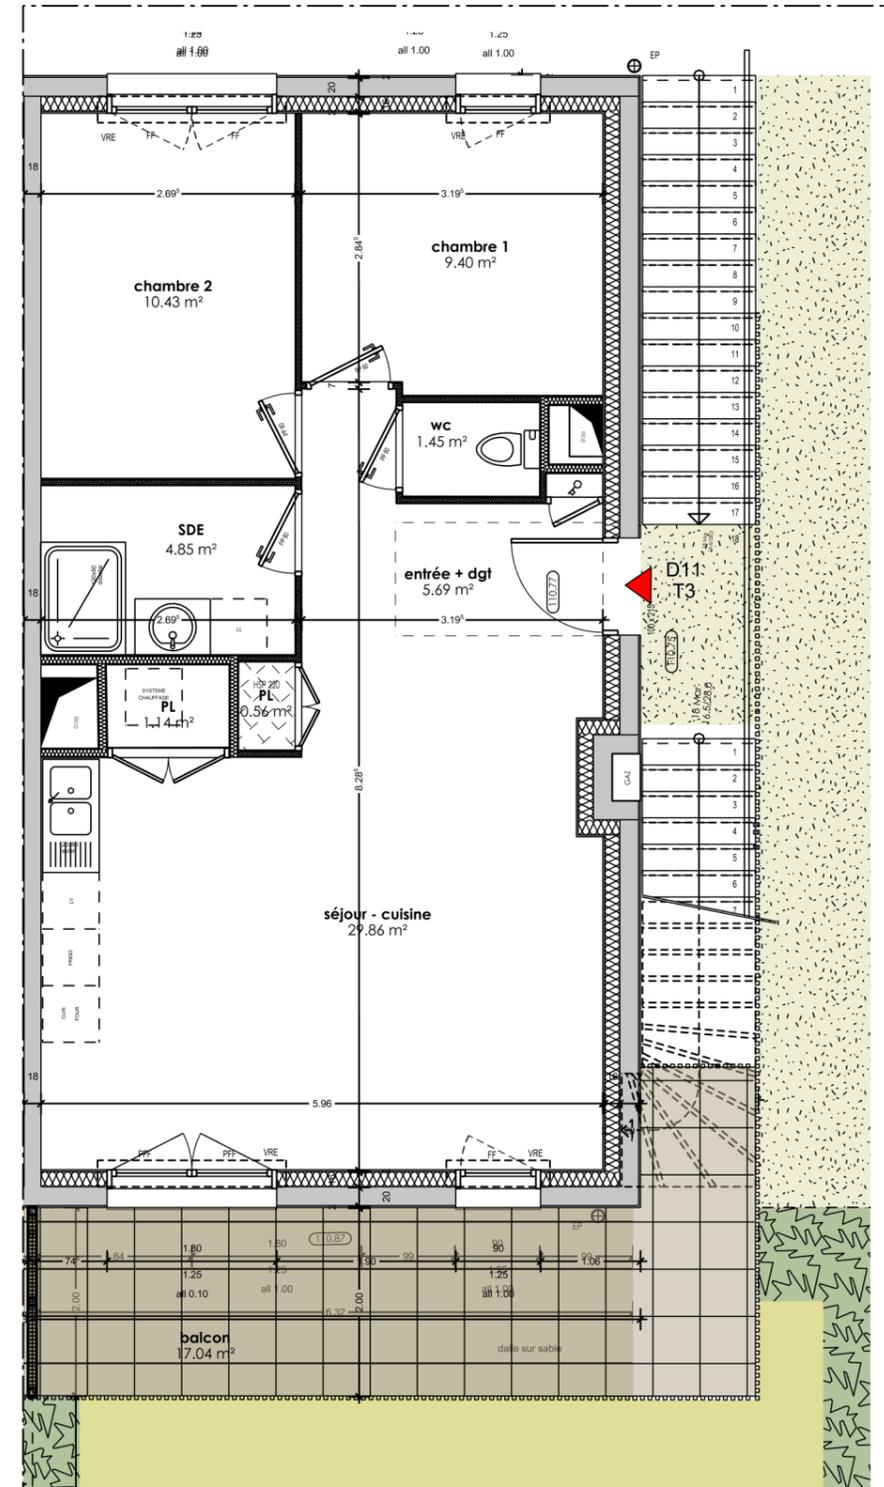

R+1

BATIMENT D

T3
D11

Certifié
conforme

15/04/2025

Ech :
1/75è



NOTA
Ces plans sont valables sous réserves de modifications de détails qui seraient imposés par des impératifs techniques en cours de construction.
Les différences de 5% sur les superficies et les cotes exprimées par les plans seront tenues pour admissibles et ne pourront fonder aucune réclamation.