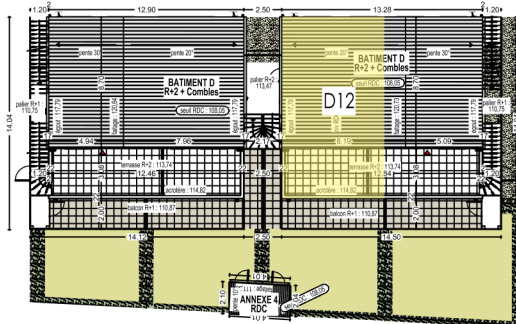
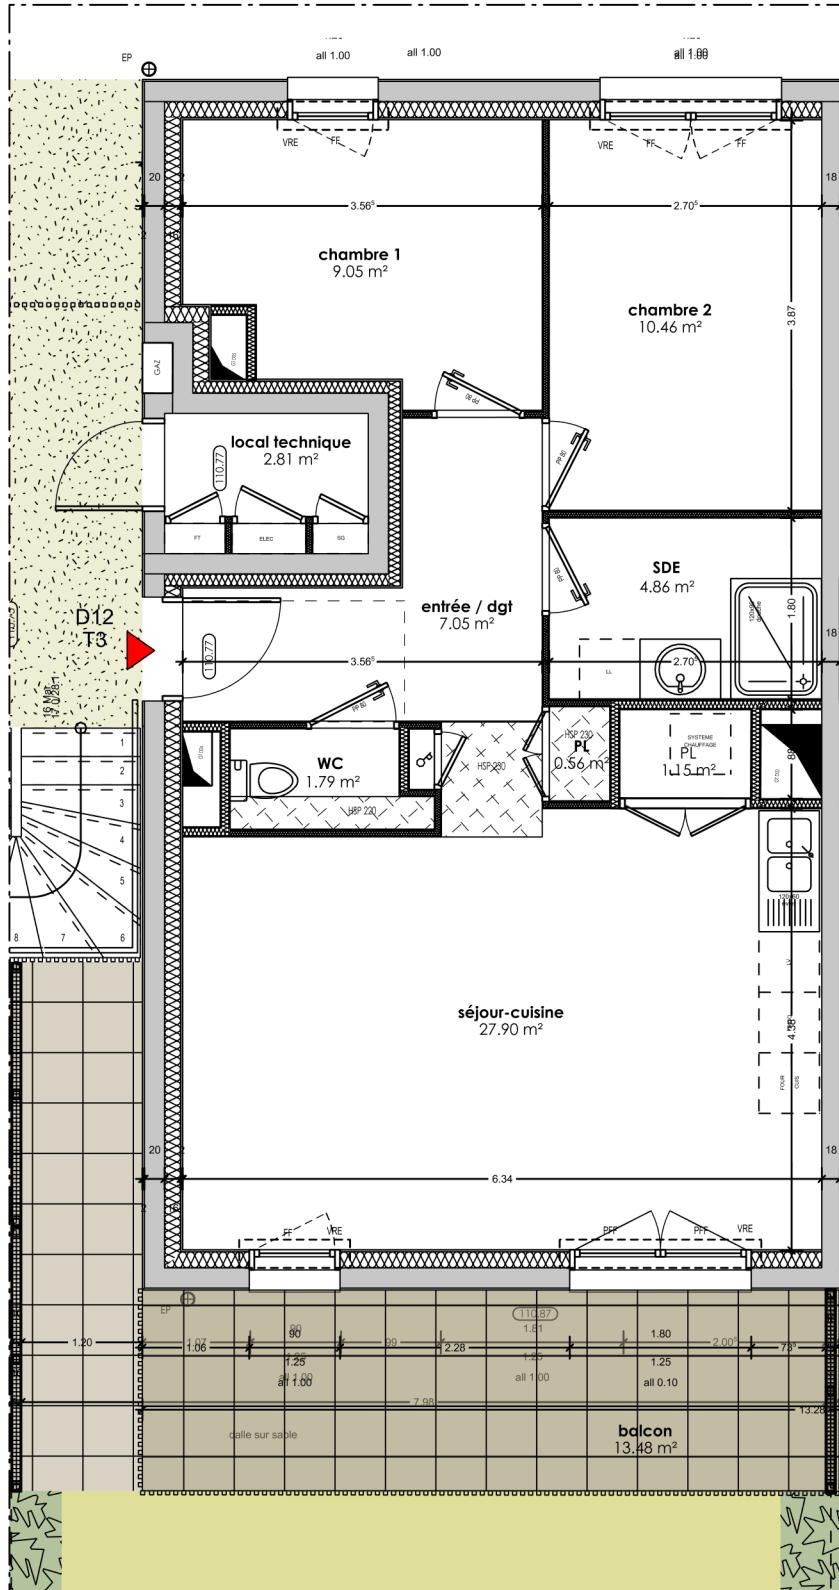


Construction de 28 logements rue de Verdun - Bain de Bretagne																								
cap accession PROMOTEUR COOPÉRATIF ARCHITECTES ATELIER LE GARZIC Maître d'ouvrage : CAP ACCESSION 170 rue Saint Malo 35000 RENNES 02 99 85 99 03 Architecte : ATELIER D'ARCHITECTURE LE GARZIC 29 rue Nantaise 35000 RENNES 02 99 30 31 11  Plan de masse Ech : 1/500è <table><tr><th>RDC</th><th>D12</th></tr><tr><td>entrée</td><td>7.05</td></tr><tr><td>séjour-cuisine + PL</td><td>27.90</td></tr><tr><td>PL</td><td>1.15</td></tr><tr><td>sde</td><td>4.86</td></tr><tr><td>wc</td><td>1.79</td></tr><tr><td>chambre 1</td><td>9.05</td></tr><tr><td>chambre 2</td><td>10.46</td></tr><tr><td>TOTAL</td><td>62.76</td></tr><tr><td>balcon</td><td>13.48</td></tr></table> ind-2			RDC	D12	entrée	7.05	séjour-cuisine + PL	27.90	PL	1.15	sde	4.86	wc	1.79	chambre 1	9.05	chambre 2	10.46	TOTAL	62.76	balcon	13.48		
RDC	D12																							
entrée	7.05																							
séjour-cuisine + PL	27.90																							
PL	1.15																							
sde	4.86																							
wc	1.79																							
chambre 1	9.05																							
chambre 2	10.46																							
TOTAL	62.76																							
balcon	13.48																							
R+1	BATIMENT D	T3 D12																						
Certifié conforme	15/04/2025	Ech : 1/75è		NOTA Ces plans sont valables sous réserves de modifications de détails qui seraient imposés par des impératifs techniques en cours de construction. Les différences de 5% sur les superficies et les cotes exprimées par les plans seront tenues pour admissibles et ne pourront fonder aucune réclamation.																				