

# Construction de 28 logements rue de Verdun - Bain de Bretagne




Maître d'ouvrage :

CAP ACCESSION  
170 rue Saint Malo  
35000 RENNES  
02 99 85 99 03



Architecte :


ATELIER D'ARCHITECTURE LE GARZIC  
29 rue Nantaise  
35000 RENNES  
02 99 30 31 11

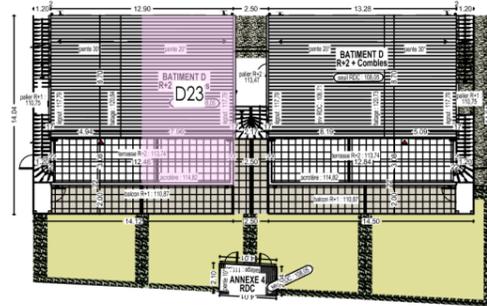

Plan de masse  
Ech : 1/500è

R+2	D23
entrée + PL	3.41
séjour-cuisine	23.02
wc	2.40
sde	4.16
chambre 1	9.60
<b>TOTAL</b>	<b>42.59</b>
terrasse	15.74

ind-2

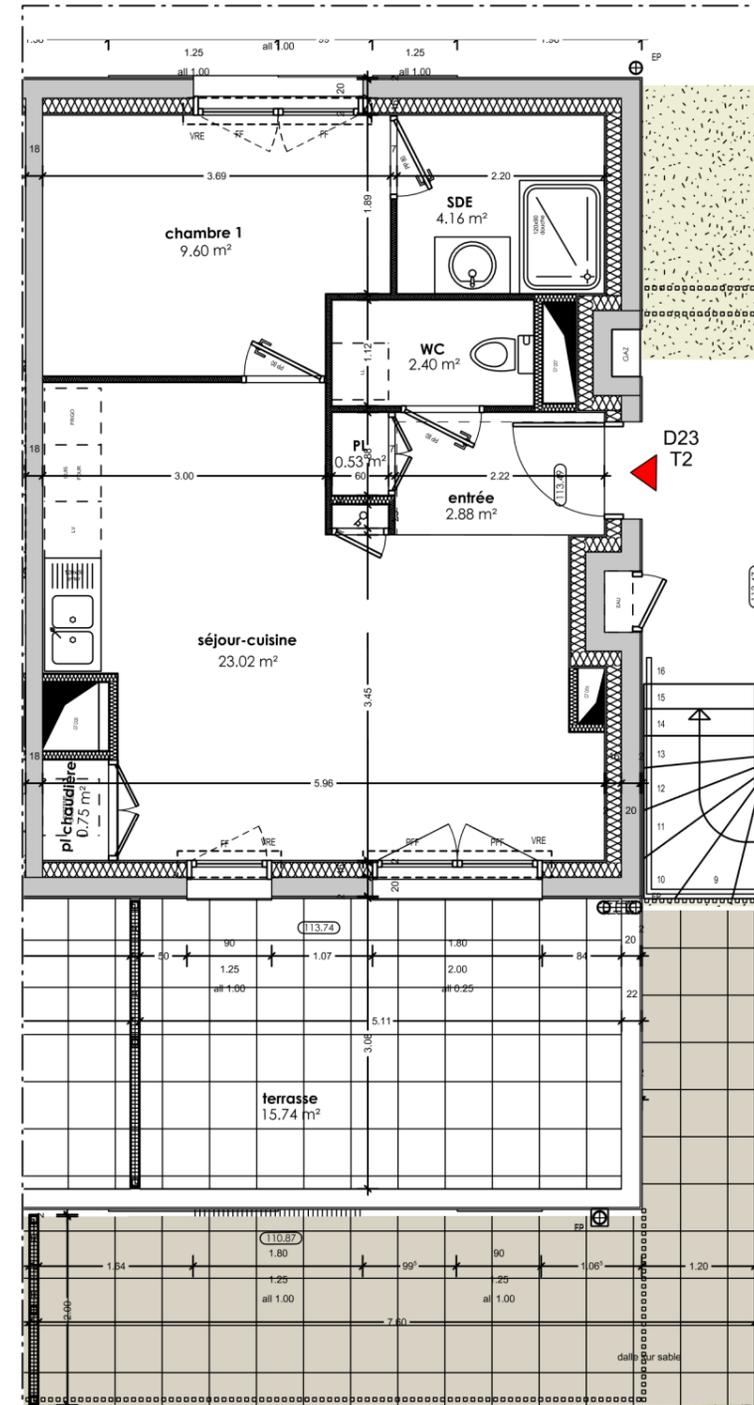

R+2

BATIMENT D

T2  
D23

Certifié  
conforme

15/04/2025

Ech :  
1/75è



NOTA  
Ces plans sont valables sous réserves de modifications de détails qui seraient imposés par des impératifs techniques en cours de construction.  
Les différences de 5% sur les superficies et les cotes exprimées par les plans seront tenues pour admissibles et ne pourront fonder aucune réclamation.