

Construction de 28 logements rue de Verdun - Bain de Bretagne



Maître d'ouvrage :

CAP ACCESSION
170 rue Saint Malo
35000 RENNES
02 99 85 99 03



Architecte :

ATELIER D'ARCHITECTURE LE GARZIC
29 rue Nantaise
35000 RENNES
02 99 30 31 11



Plan de masse
Ech : 1/300è

ind-2

RDC

B01

T4

Certifié
conforme


15/04/2025

Ech :
1/100è



NOTA

Ces plans sont valables sous réserves de modifications de détails qui seraient imposés par des impératifs techniques en cours de construction.
Les différences de 5% sur les superficies et les cotes exprimées par les plans seront tenues pour admissibles et ne pourront fonder aucune réclamation.

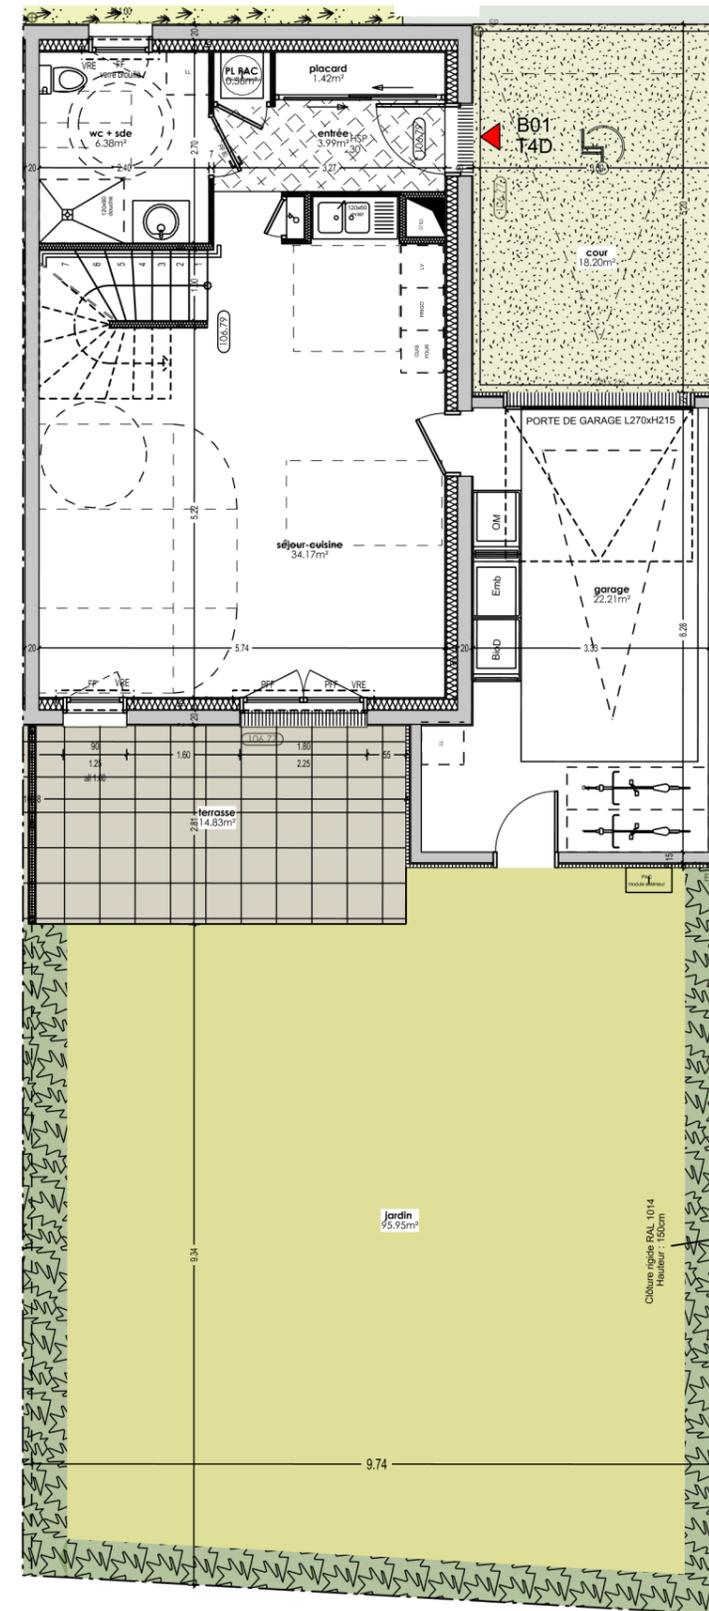

Construction de 28 logements rue de Verdun - Bain de Bretagne



Maître d'ouvrage :

CAP ACCESSION
170 rue Saint Malo
35000 RENNES
02 99 85 99 03



Architecte :

ATELIER D'ARCHITECTURE LE GARZIC
29 rue Nantaise
35000 RENNES
02 99 30 31 11



Plan de masse
Ech : 1/300è

ind-2

R+1

B01

T4


Certifié
conforme

15/04/2025

Ech :
1/100è



NOTA
Ces plans sont valables sous réserves de modifications de détails qui seraient imposés par des impératifs techniques en cours de construction.
Les différences de 5% sur les superficies et les cotes exprimées par les plans seront tenues pour admissibles et ne pourront fonder aucune réclamation.

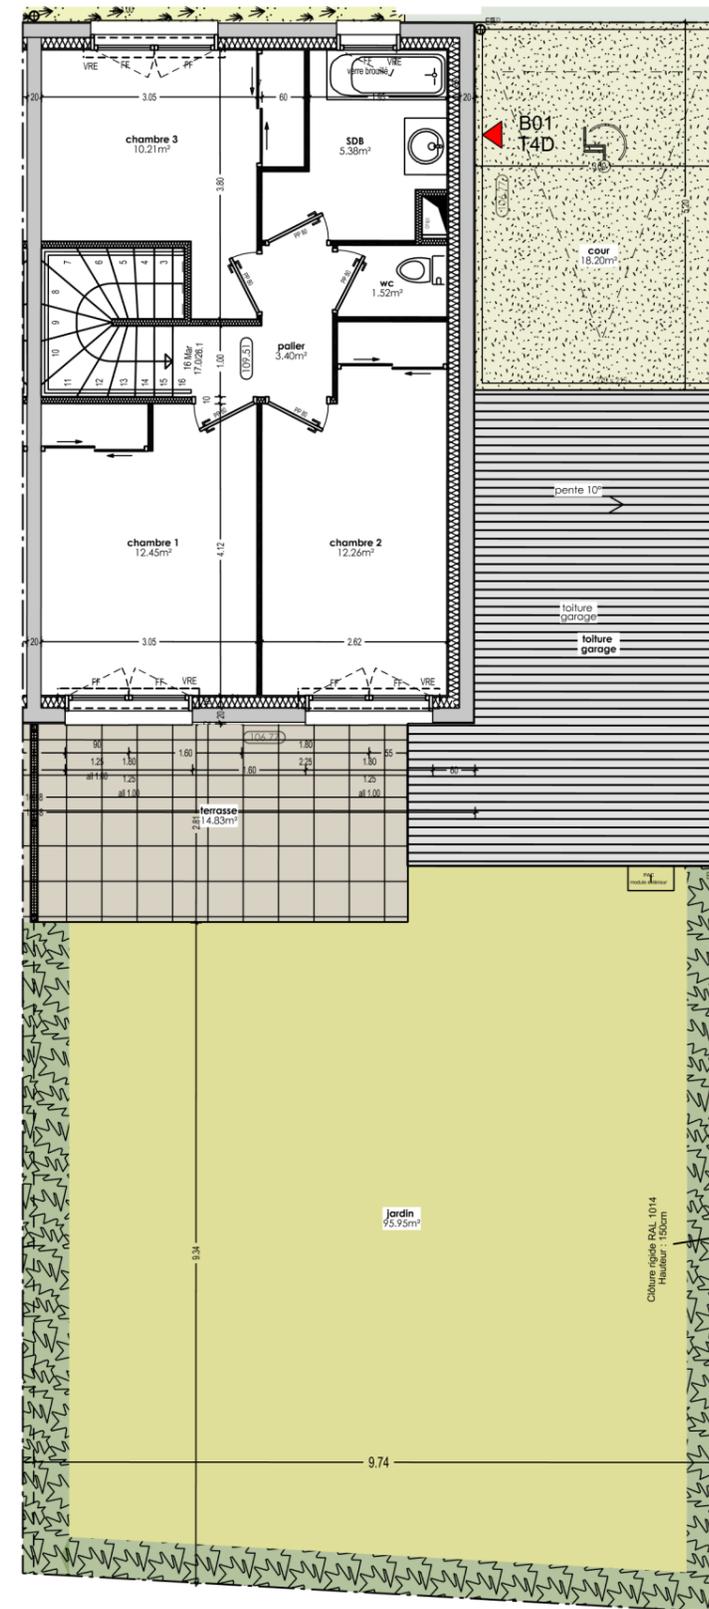

Construction de 28 logements rue de Verdun - Bain de Bretagne



Maître d'ouvrage :

CAP ACCESSION
170 rue Saint Malo
35000 RENNES
02 99 85 99 03



Architecte :

ATELIER D'ARCHITECTURE LE GARZIC
29 rue Nantaise
35000 RENNES
02 99 30 31 11



Plan de masse
Ech : 1/300è

ind-2

**TABLEAU DE
SURFACE**

B01

T4

Certifié
conforme

15/04/2025

Ech :
-



NOTA
Ces plans sont valables sous réserves de modifications de détails qui seraient imposés par des impératifs techniques en cours de construction.
Les différences de 5% sur les superficies et les cotes exprimées par les plans seront tenues pour admissibles et ne pourront fonder aucune réclamation.

MAISON B01

		PIECE	SURFACE HABITABLE
RDC		entrée + PL	6.16 m ²
		séjour-cuisine	34.69 m ²
		wc + sde	6.47 m ²
		TOTAL RDC	47.32 m²
R+1		palier	3.40 m ²
		chambre 1	12.42 m ²
		chambre 2	12.48 m ²
		chambre 3	10.25 m ²
		wc	1.56 m ²
		salle de bain	5.56 m ²
		TOTAL R+1	45.67 m²
	garage	22.21 m ²	

TOTAL SURFACE HABITABLE	92.99 m²
--------------------------------	----------------------------

EXTERIEUR		
	cour	18.20 m ²
	jardin	95.95 m ²
	terrasse	14.83 m ²

TOTAL SURFACE EXTERIEUR	128.98 m²
--------------------------------	-----------------------------