


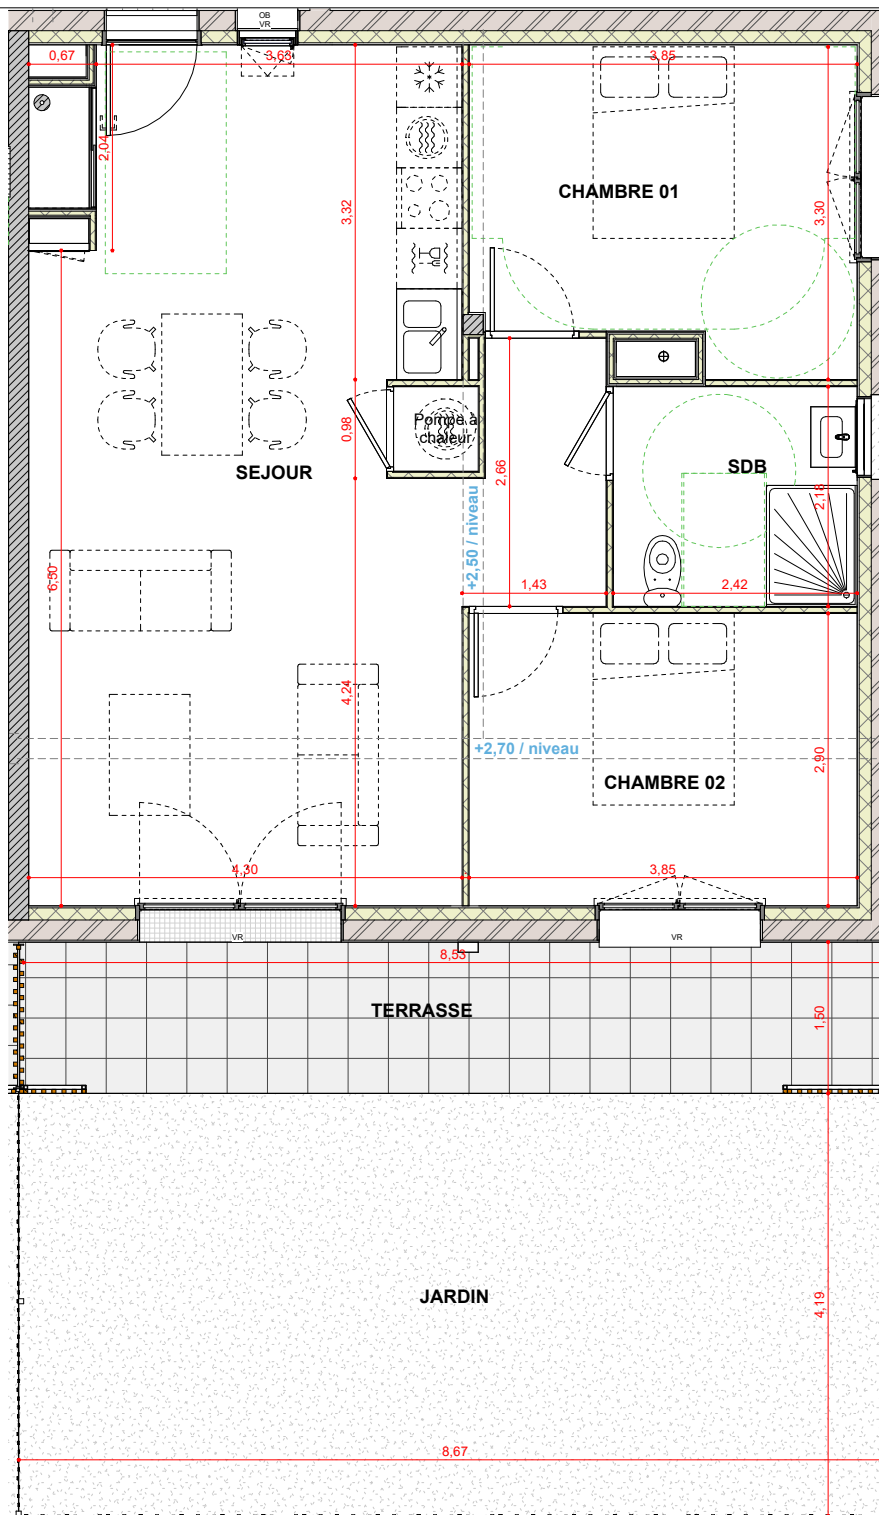

LEGENDE:

VR : Volet roulant électrique
VR : Volet roulant
OB : Oscillot battant
GTL : Gaine technique de logement

NOTA: Des modifications mineures ou des aménagements de détails nécessaires pour des raisons d'ordre technique ou administratif pourront être apportés aux plans

LE MEWEN

35 290 Saint-Meen-Le-Grand

Maître d'oeuvre
MAURER & GILBERT ARCHITECTES
MAURER & GILBERT ARCHITECTES
30, quai Saint- Cast - 35 000 Rennes
e-mail : angelique-gilbert@maurer-et-gilbert.archi
tel : 02 99 79 34 12

Maître d'ouvrage
capaccession
PROMOTEUR COOPÉRATIF
CAP ACCESSION
170 Rue Saint-Malo
35 000 RENNES
email : a.lebessi@cap-accession.fr

Maître d'ouvrage délégué
capaccession
PROMOTEUR COOPÉRATIF
170 Rue Saint-Malo - 35 000 RENNES
Tél: 02.99.85.99.03 - www.cap-accession.fr

T3 - A01

Plan de vente

Appartement :
T3 - A01

Niveau :
RDC


ECH.
1/75 ème
DATE
V3
16-05-2025

DESIGNATION	SURFACE HABITABLE
CHAMBRE 01	11,60 m²
CHAMBRE 02	11,15 m²
SEJOUR	39,60 m²
SDB	5,25 m²
Total	67,60 m²

TERRASSE	12,70 m²
JARDIN	36,60 m²

PROVISoire

Localisation :

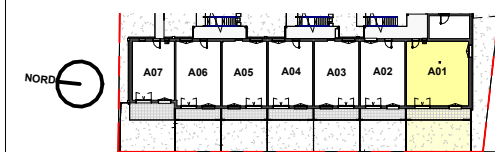

RDC