


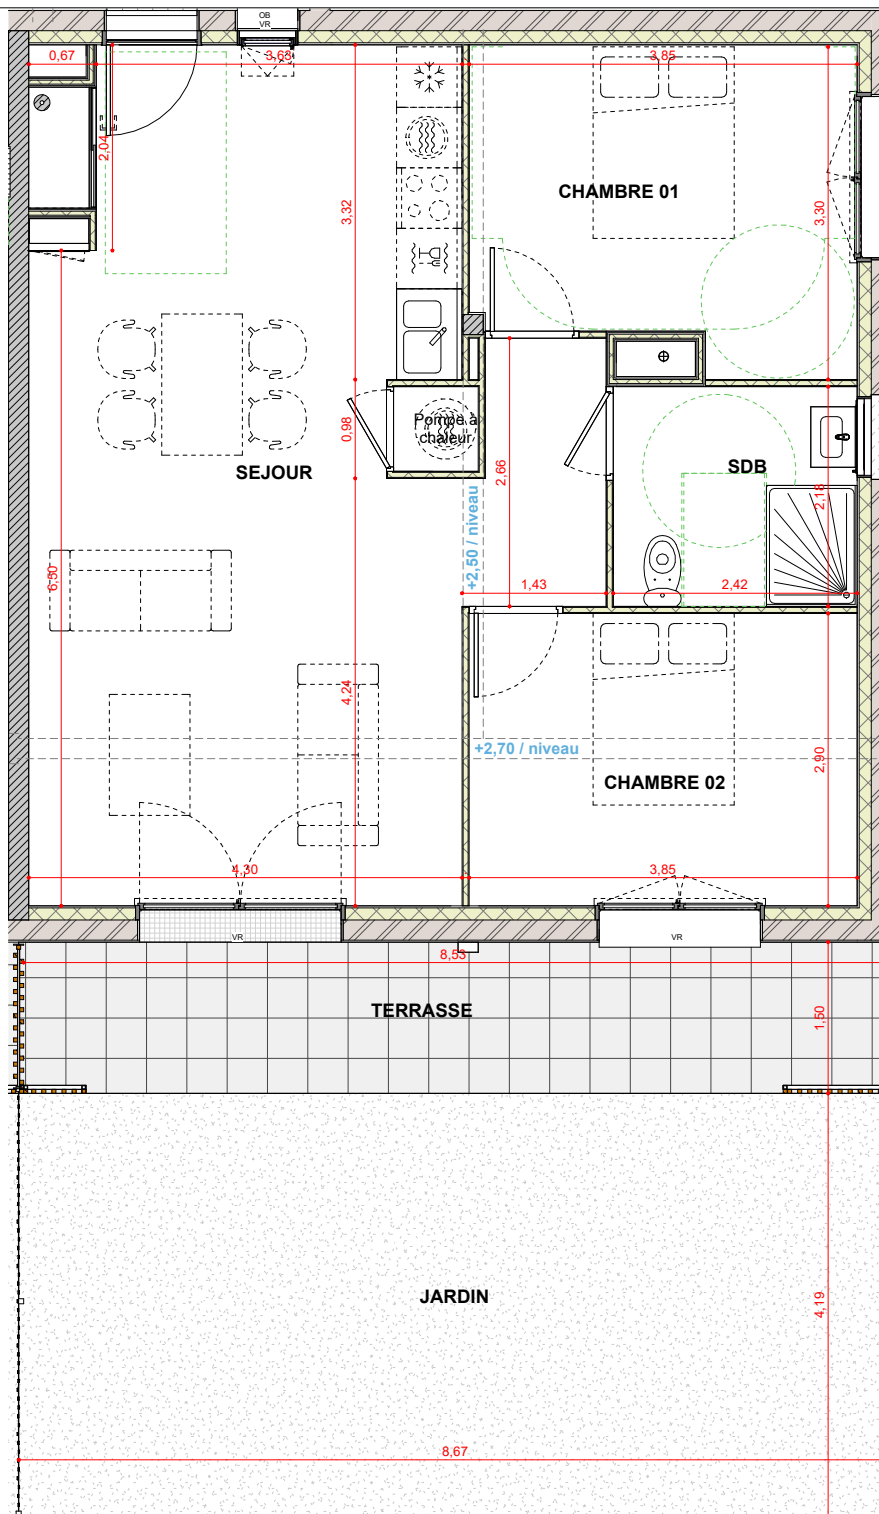

LEGENDE:

VR : Volet roulant électrique
VR : Volet roulant
OB : Oscillot battant
GTL : Gaine technique de logement

NOTA: Des modifications mineures ou des aménagements de détails nécessaires pour des raisons d'ordre technique ou administratif pourront être apportés aux plans

LE MEWEN

35 290 Saint-Meen-Le-Grand

Maître d'oeuvre

MAURER & GILBERT ARCHITECTES

MAURER & GILBERT ARCHITECTES
30, quai Saint- Cast - 35 000 Rennes
e-mail : angelique-gilbert@maurer-et-gilbert.archi
tel : 02 99 79 34 12

Maître d'ouvrage

capaccession
PROMOTEUR COOPÉRATIF

CAP ACCESSION
170 Rue Saint-Malo
35 000 RENNES
email : a.lebessi@cap-accession.fr

Maître d'ouvrage délégué

capaccession
PROMOTEUR COOPÉRATIF

170 Rue Saint-Malo - 35 000 RENNES
Tél: 02.99.85.99.03 - www.cap-accession.fr

A01 - T3

Plan de vente

Appartement :

A01

DESIGNATION	SURFACE HABITABLE
SEJOUR	39,64 m²
CHAMBRE 01	11,63 m²
CHAMBRE 02	11,17 m²
SDB	5,26 m²
Total	67,69 m²

Niveau :

RDC

JARDIN	36,64 m²
TERRASSE	12,73 m²

ECH.

1/75 ème

DATE

09/19/24

27-05-2025

PROVISOIRE

Localisation :

RDC