


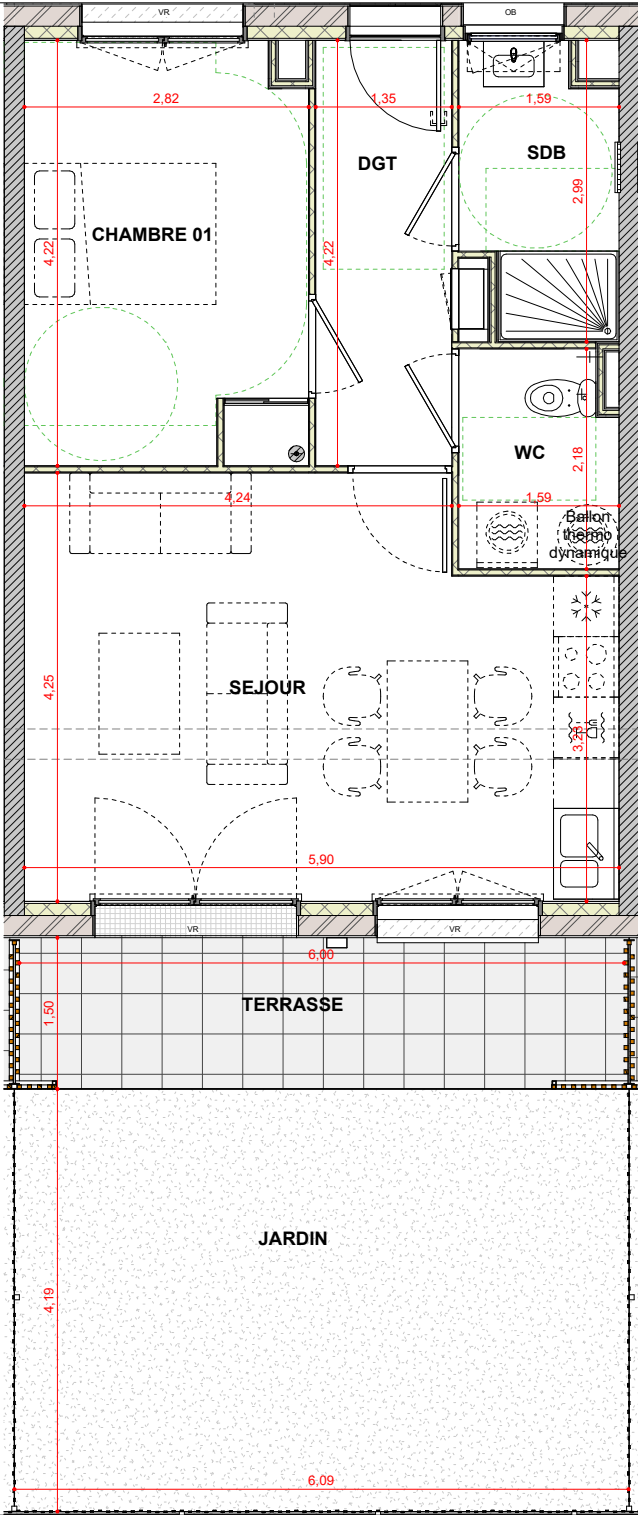

LEGENDE:

VR : Volet roulant électrique
VR : Volet roulant
OB : Oscillot battant
GTL : Gaine technique de logement

NOTA: Des modifications mineures ou des aménagements de détails nécessaires pour des raisons d'ordre technique ou administratif pourront être apportés aux plans

LE MEWEN

35 290 Saint-Meen-Le-Grand

Maître d'oeuvre

MAURER & GILBERT ARCHITECTES

MAURER & GILBERT ARCHITECTES
30, quai Saint- Cast - 35 000 Rennes
e-mail : angelique-gilbert@maurer-et-gilbert.archi
tel : 02 99 79 34 12

Maître d'ouvrage

capaccession
PROMOTEUR COOPÉRATIF

CAP ACCESSION
170 Rue Saint-Malo
35 000 RENNES
email : a.lebessi@cap-accession.fr

Maître d'ouvrage délégué

capaccession
PROMOTEUR COOPÉRATIF


170 Rue Saint-Malo - 35 000 RENNES
Tél: 02.99.85.99.03 - www.cap-accession.fr

T2 - A04

Plan de vente

Appartement : T2 - A04	DESIGNATION	SURFACE HABITABLE
	DGT	5,65 m²
	SDB	4,10 m²
	WC	3,30 m²
	SEJOUR	23,35 m²
	CHAMBRE 01	11,60 m²
Total		48,00 m²
Niveau : RDC	TERRASSE	9,00 m²
	JARDIN	25,70 m²
ECH. 1/75 ème DATE V3 16-05-2025		

PROVISOIRE

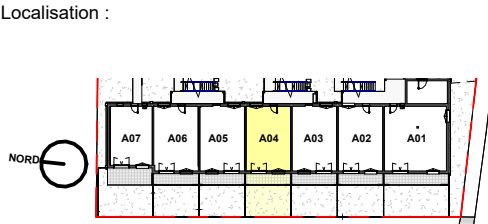

RDC