

LE MEWEN

35 290 Saint-Meen-Le-Grand

Maître d'oeuvre
MAURER & GILBERT ARCHITECTES
 MAURER & GILBERT ARCHITECTES
 30, quai Saint-Cast - 35 000 Rennes
 e-mail : angelique-gilbert@maurer-et-gilbert.archi
 tel : 02 99 79 34 12

Maître d'ouvrage
capaccession
 PROMOTEUR COOPÉRATIF
 CAP ACCESSION
 170 Rue Saint-Malo
 35 000 RENNES
 email : a.tebessi@cap-accession.fr

Maître d'ouvrage délégué
capaccession
 PROMOTEUR COOPÉRATIF
 170 Rue Saint-Malo - 35 000 RENNES
 Tél: 02.99.85.99.03 - www.cap-accession.fr

A05 - T2

Plan de vente

Appartement :
A05

DESIGNATION	SURFACE HABITABLE
SEJOUR	23,38 m ²
CHAMBRE 01	11,63 m ²
DGT	5,70 m ²
SDB	4,10 m ²
WC	3,31 m ²
Total	48,12 m ²


Niveau :
RDC

JARDIN	25,75 m ²
TERRASSE	9,11 m ²


ECH.
1/75 ème
DATE
09/19/24
27-05-2025

PROVISOIRE

Localisation :

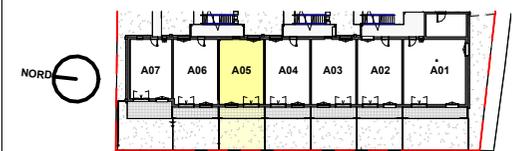

RDC

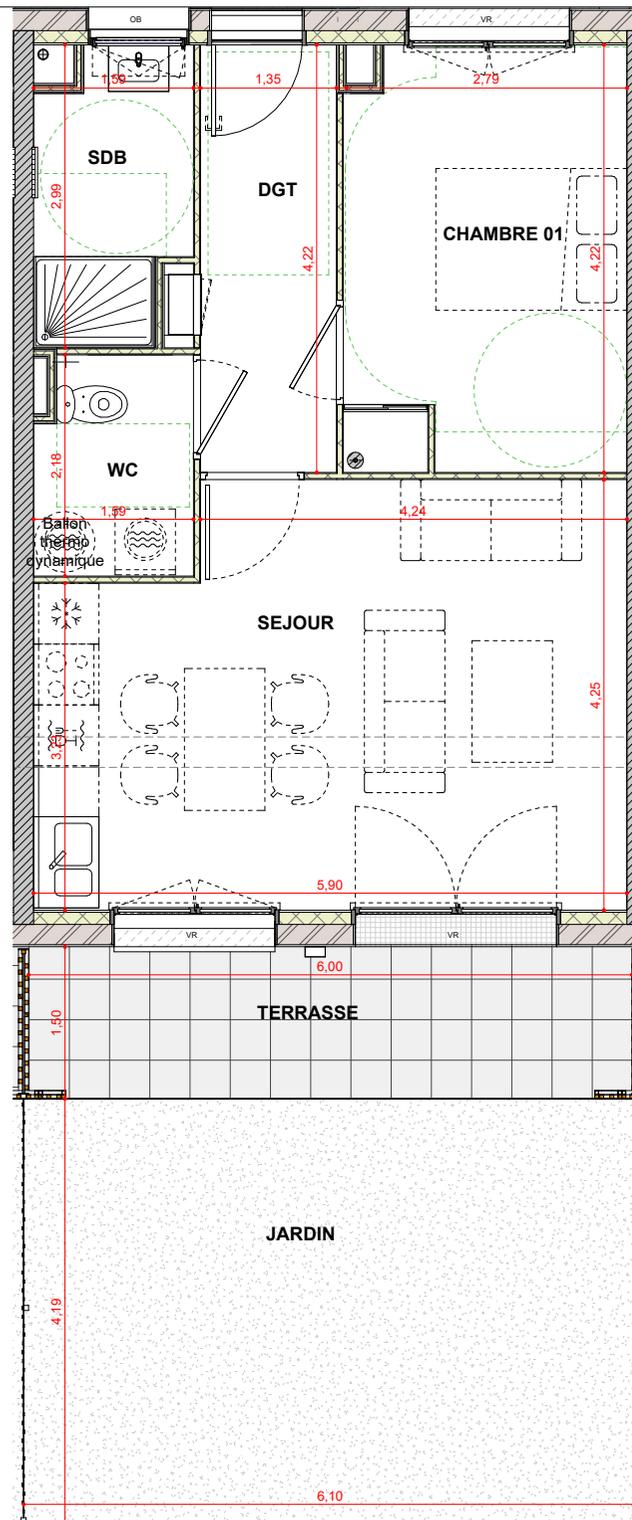

LEGENDE:

- VR : Volet roulant électrique
- VR : Volet roulant
- OB : Oscillot battant
- GTL : Gaine technique de logement

NOTA: Des modifications mineures ou des aménagements de détails nécessaires pour des raisons d'ordre technique ou administratif pourront être apportés aux plans