


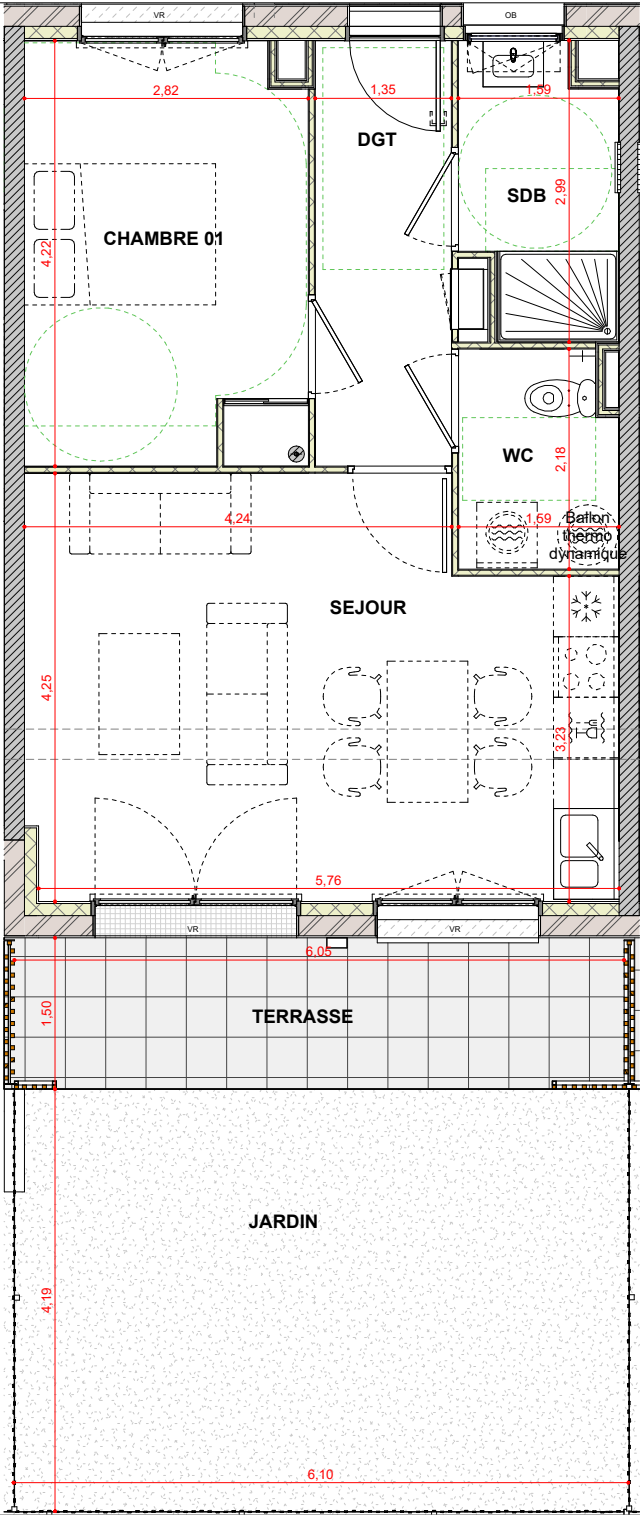

LEGENDE:

VR : Volet roulant électrique
VR : Volet roulant
OB : Oscillot battant
GTL : Gaine technique de logement

NOTA: Des modifications mineures ou des aménagements de détails nécessaires pour des raisons d'ordre technique ou administratif pourront être apportés aux plans

LE MEWEN

35 290 Saint-Meen-Le-Grand

Maître d'oeuvre
MAURER & GILBERT ARCHITECTES
MAURER & GILBERT ARCHITECTES
30, quai Saint-Cast - 35 000 Rennes
e-mail : angelique-gilbert@maurer-et-gilbert.archi
tel : 02 99 79 34 12

Maître d'ouvrage
capaccession
PROMOTEUR COOPÉRATIF
CAP ACCESSION
170 Rue Saint-Malo
35 000 RENNES
email : a.lebessi@cap-accession.fr

Maître d'ouvrage délégué
capaccession
PROMOTEUR COOPÉRATIF
170 Rue Saint-Malo - 35 000 RENNES
Tél: 02.99.85.99.03 - www.cap-accession.fr

A06 - T2

Plan de vente

Appartement :

A06

Niveau :

RDC

ECH.
1/75 ème

DATE
09/19/24
27-05-2025

DESIGNATION	SURFACE HABITABLE
SEJOUR	23,29 m²
CHAMBRE 01	11,62 m²
DGT	5,70 m²
SDB	4,11 m²
WC	3,32 m²
Total	48,03 m²
JARDIN	25,73 m²
TERRASSE	9,17 m²

PROVISOIRE

