


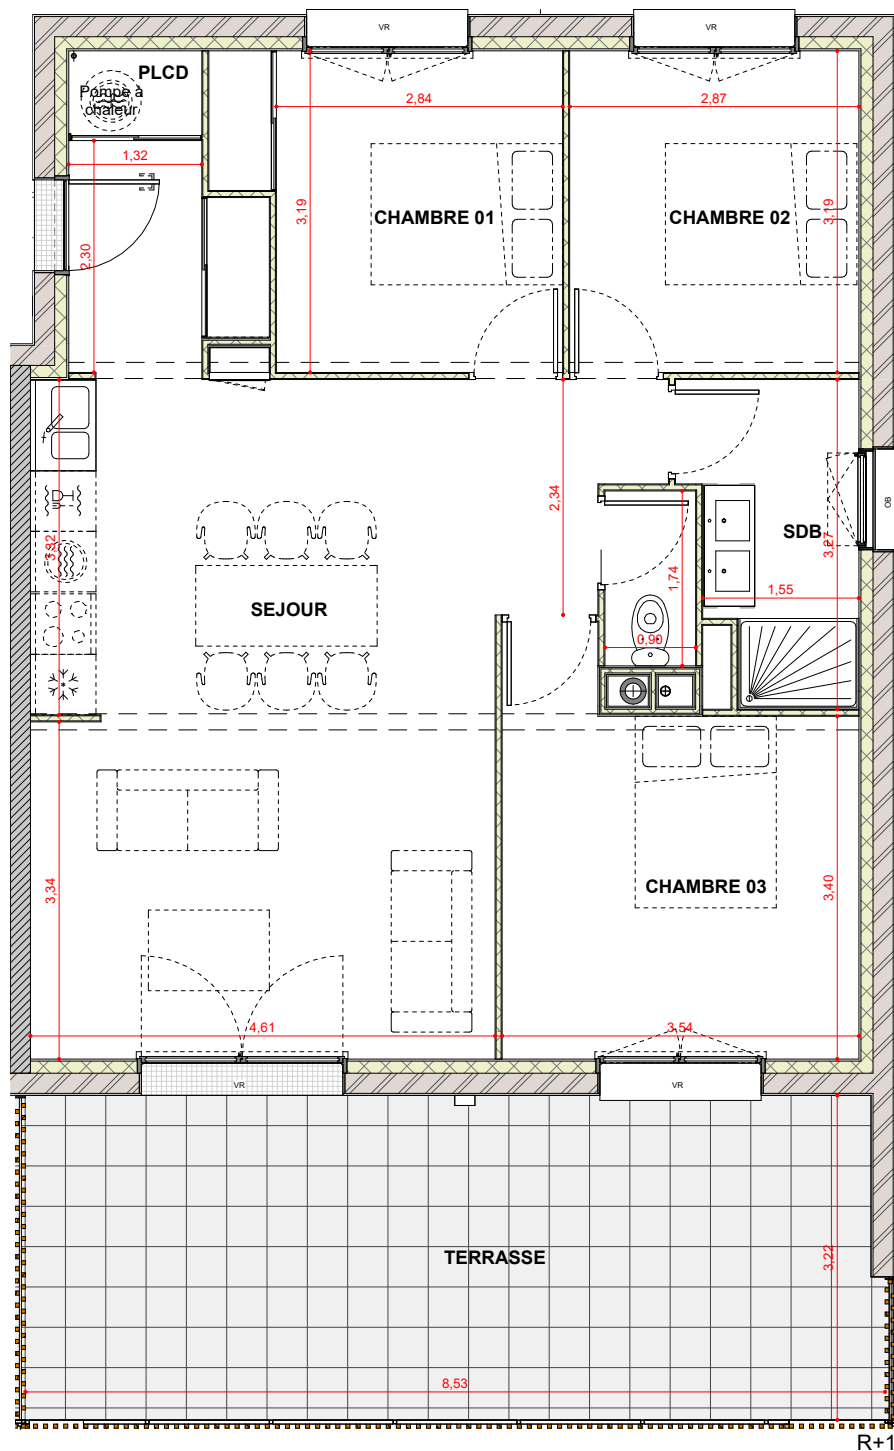

LEGENDE:

VRE : Volet roulant électrique  
VR : Volet roulant  
OB : Oscillot battant  
GTL : Gaine technique de logement

NOTA: Des modifications mineures ou des aménagements de détails nécessaires pour des raisons d'ordre technique ou administratif pourront être apportés aux plans

LE MEWEN

35 290 Saint-Meen-Le-Grand

Maître d'oeuvre

**MAURER & GILBERT ARCHITECTES**

MAURER & GILBERT ARCHITECTES  
30, quai Saint- Cast - 35 000 Rennes  
e-mail : angelique-gilbert@maurer-et-gilbert.archi  
tel : 02 99 79 34 12

Maître d'ouvrage

**capaccession**  
PROMOTEUR COOPÉRATIF

CAP ACCESSION  
170 Rue Saint-Malo  
35 000 RENNES  
email : a.lebessi@cap-accession.fr

Maître d'ouvrage délégué

**capaccession**  
PROMOTEUR COOPÉRATIF

170 Rue Saint-Malo - 35 000 RENNES  
Tél: 02.99.85.99.03 - www.cap-accession.fr

|          |               |
|----------|---------------|
| T4 - A11 | Plan de vente |
|----------|---------------|

|                               |             |                   |
|-------------------------------|-------------|-------------------|
| Appartement :<br><br>T4 - A11 | DESIGNATION | SURFACE HABITABLE |
|                               | CHAMBRE 01  | 9,95 m²           |
|                               | CHAMBRE 02  | 9,15 m²           |
|                               | CHAMBRE 03  | 12,90 m²          |
|                               | SEJOUR      | 38,15 m²          |
|                               | WC          | 1,55 m²           |
|                               | SDB         | 4,95 m²           |
|                               | PLCD        | 1,05 m²           |
|                               | Total       | 77,70 m²          |

|                     |          |          |
|---------------------|----------|----------|
| Niveau :<br><br>R+1 | TERRASSE | 27,65 m² |
|---------------------|----------|----------|

ECH.  
1/75 ème

DATE  
V3  
16-05-2025

PROVISoire

