


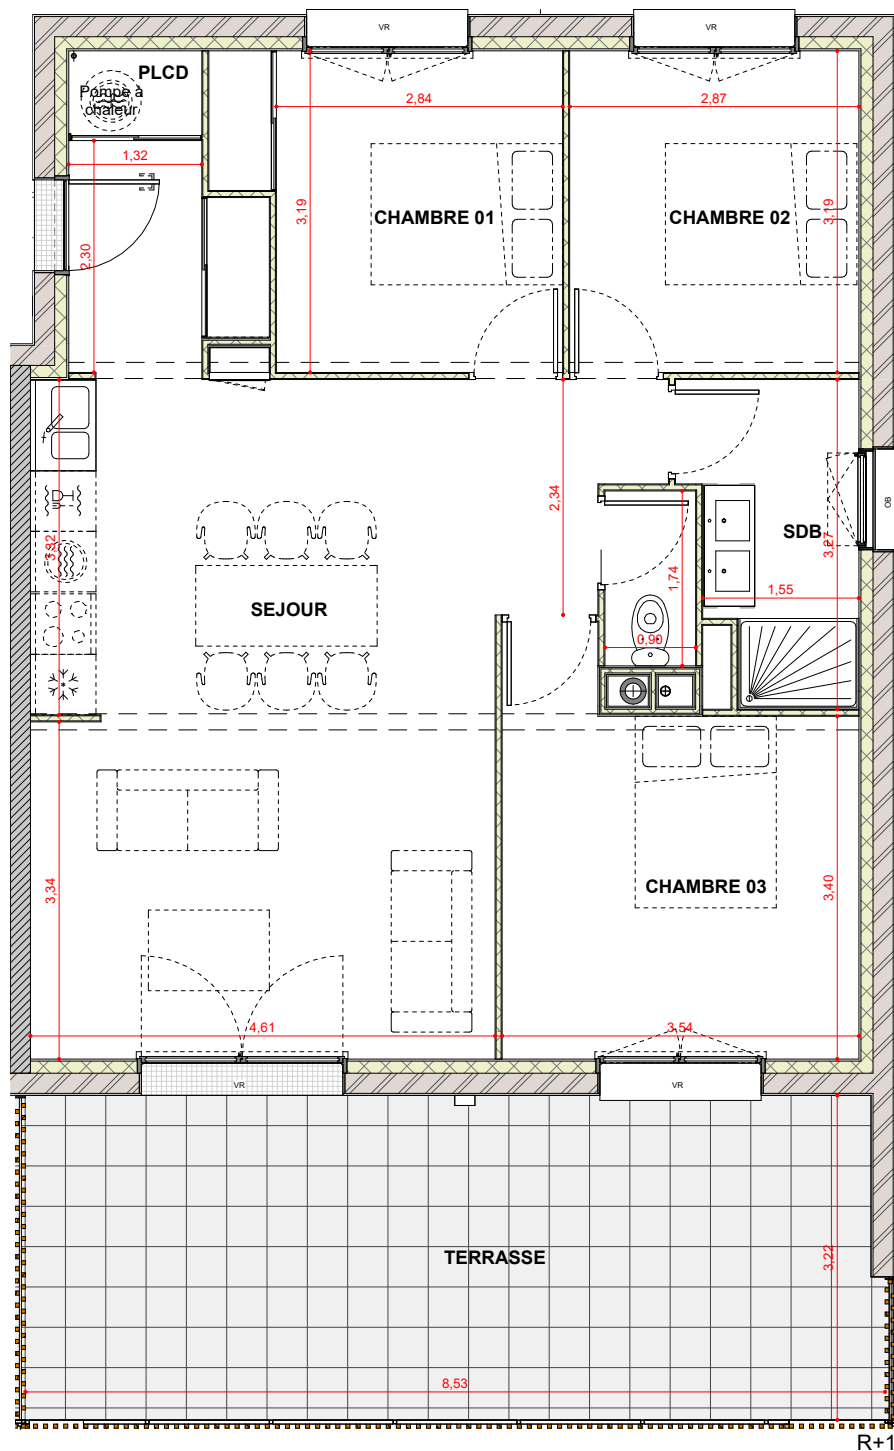

LEGENDE:

VRE : Volet roulant électrique
VR : Volet roulant
OB : Oscillot battant
GTL : Gaine technique de logement

NOTA: Des modifications mineures ou des aménagements de détails nécessaires pour des raisons d'ordre technique ou administratif pourront être apportés aux plans

LE MEWEN

35 290 Saint-Meen-Le-Grand

Maître d'oeuvre

MAURER & GILBERT ARCHITECTES

MAURER & GILBERT ARCHITECTES
30, quai Saint- Cast - 35 000 Rennes
e-mail : angelique-gilbert@maurer-et-gilbert.archi
tel : 02 99 79 34 12

Maître d'ouvrage

capaccession
PROMOTEUR COOPÉRATIF

CAP ACCESSION
170 Rue Saint-Malo
35 000 RENNES
email : a.lebessi@cap-accession.fr

Maître d'ouvrage délégué

capaccession
PROMOTEUR COOPÉRATIF

170 Rue Saint-Malo - 35 000 RENNES
Tél: 02.99.85.99.03 - www.cap-accession.fr

T4 - A11 - Plan de vente

Appartement :	DESIGNATION	SURFACE HABITABLE
T4 - A11	SEJOUR	38,17 m²
	CHAMBRE 03	12,92 m²
	CHAMBRE 01	9,99 m²
	CHAMBRE 02	9,16 m²
	SDB	4,97 m²
	WC	1,56 m²
	PLCD	1,08 m²
Total		77,85 m²

Niveau :	TERRASSE	
R+1		27,67 m²

ECH.
1/75 ème

DATE
09/19/24
27-05-2025

PROVISOIRE

