



Maître d'Ouvrage
SCCV PHILEAS

49 mail François Mitterrand - 35 000 RENNES
tél : 02.99.85.99.03 - www.cap-accession.fr

Le 6

6 rue de Rennes - 35 590 L'HERMITAGE

Maître d'Ouvrage Délégué
capaccession
PROMOTEUR COOPÉRATIF
49 mail François Mitterrand - 35 000 RENNES
tél : 02.99.85.99.03 - www.cap-accession.fr

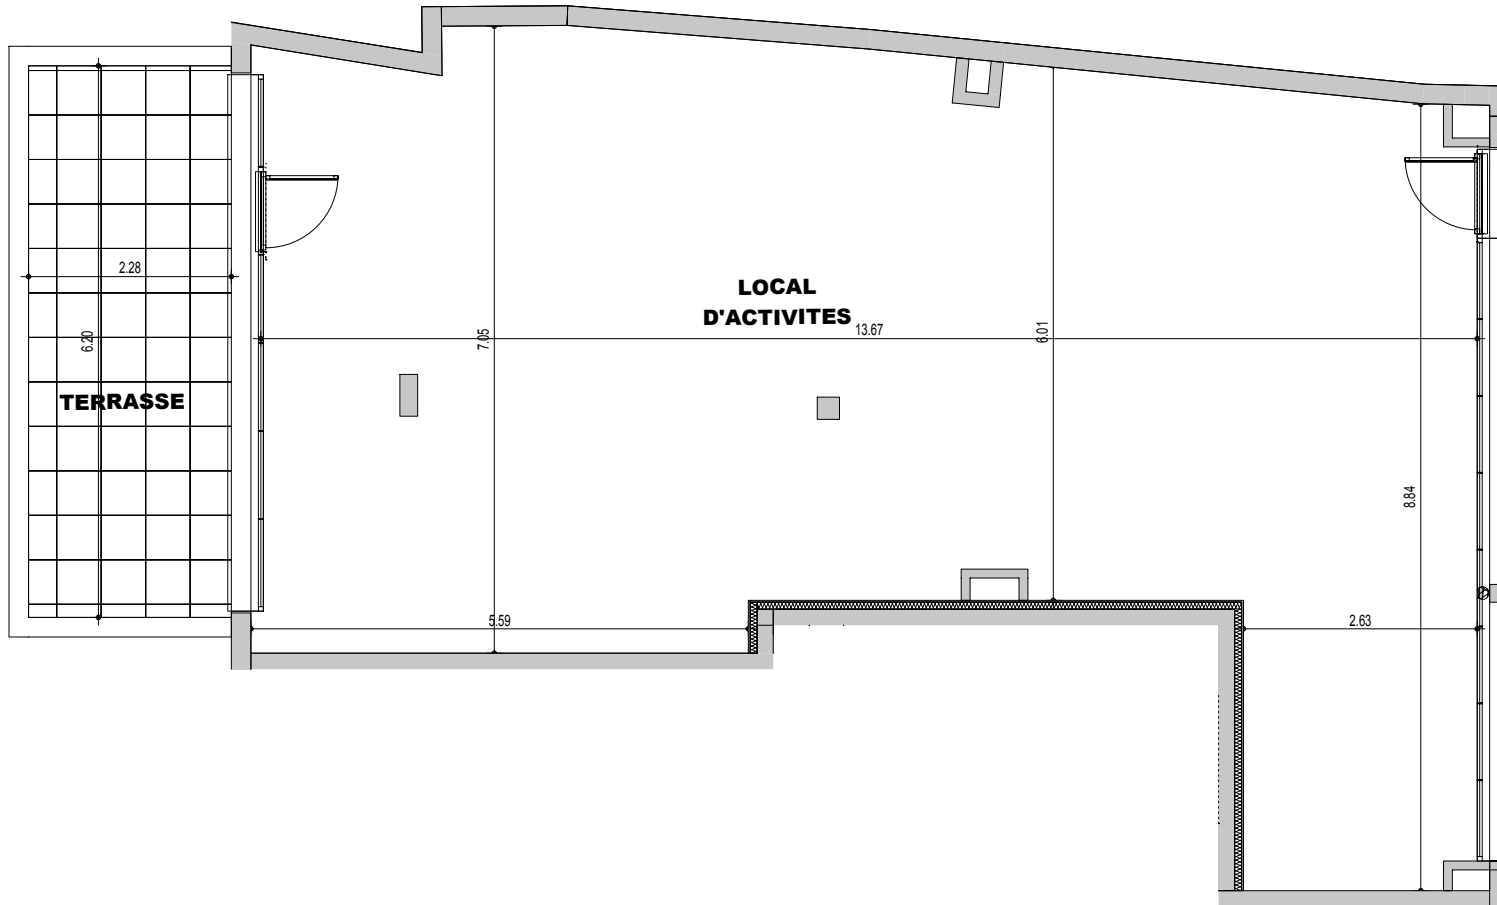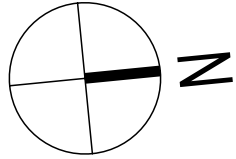

Local d'activités


RDC

**SURFACE
UTILE**

Local d'activités 95,92 m²

TOTAL 95,92 m²

Terrasse 14,13 m²

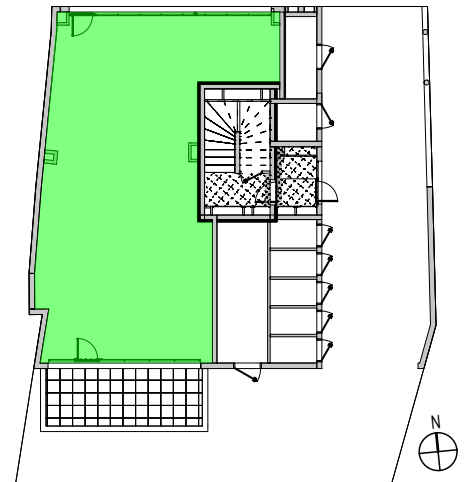

NOTA : Le présent plan pourra subir des adaptations d'ordre administratif ou technique, afin de répondre aux contraintes induites par les études détaillées d'exécution. Les éléments de mobiliers, meubles, plans de travail, ne sont placés qu'à titre indicatif. Les poutres, poteaux et soffites n'apparaissent pas systématiquement.



15 MAI 2019

ATELIER D'ARCHITECTURE LE GARZIC
8, rue de Léon - 35000 Rennes
Tél : 02 99 30 31 11
Fax : 02 99 31 65 77
www.legarzic-archi.com
contact@legarzic-archi.com

Local d'activités