



LOT 10.3	MAISON T5	
	PIECE	SURFACES HABITABLES
R.D.C	Entrée	6.52 m ²
	Séjour / Cuisine	26.75 m ²
	Chambre 1	11.72 m ²
	S.d.E	4.95 m ²
	WC	2.44 m ²
TOTAL RDC		52.38 m²
ETAGE	Degt	3.48 m ²
	Chambre 2	8.99 m ²
	Chambre 3	10.63 m ²
	Chambre 4	11.58 m ²
	S.d.E	3.77 m ²
TOTAL ETAGE		40.14 m²
TOTAL R.D.C + ETAGE		92.52 m²
PIECE ANNEXE		SURFACE UTILE
Cellier		7.29 m ²
SURF. TERRAIN		188.00 m²

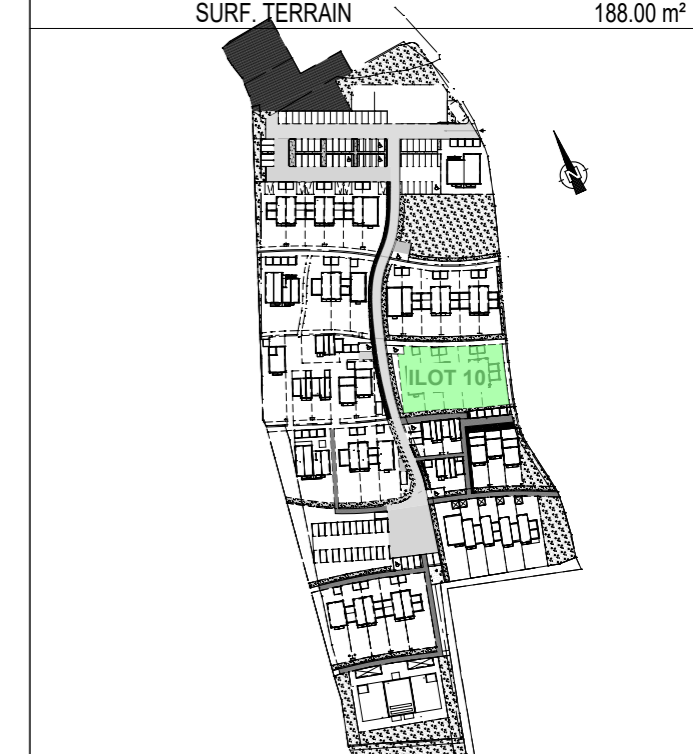


PLAN REZ-DE-CHAUSSEE

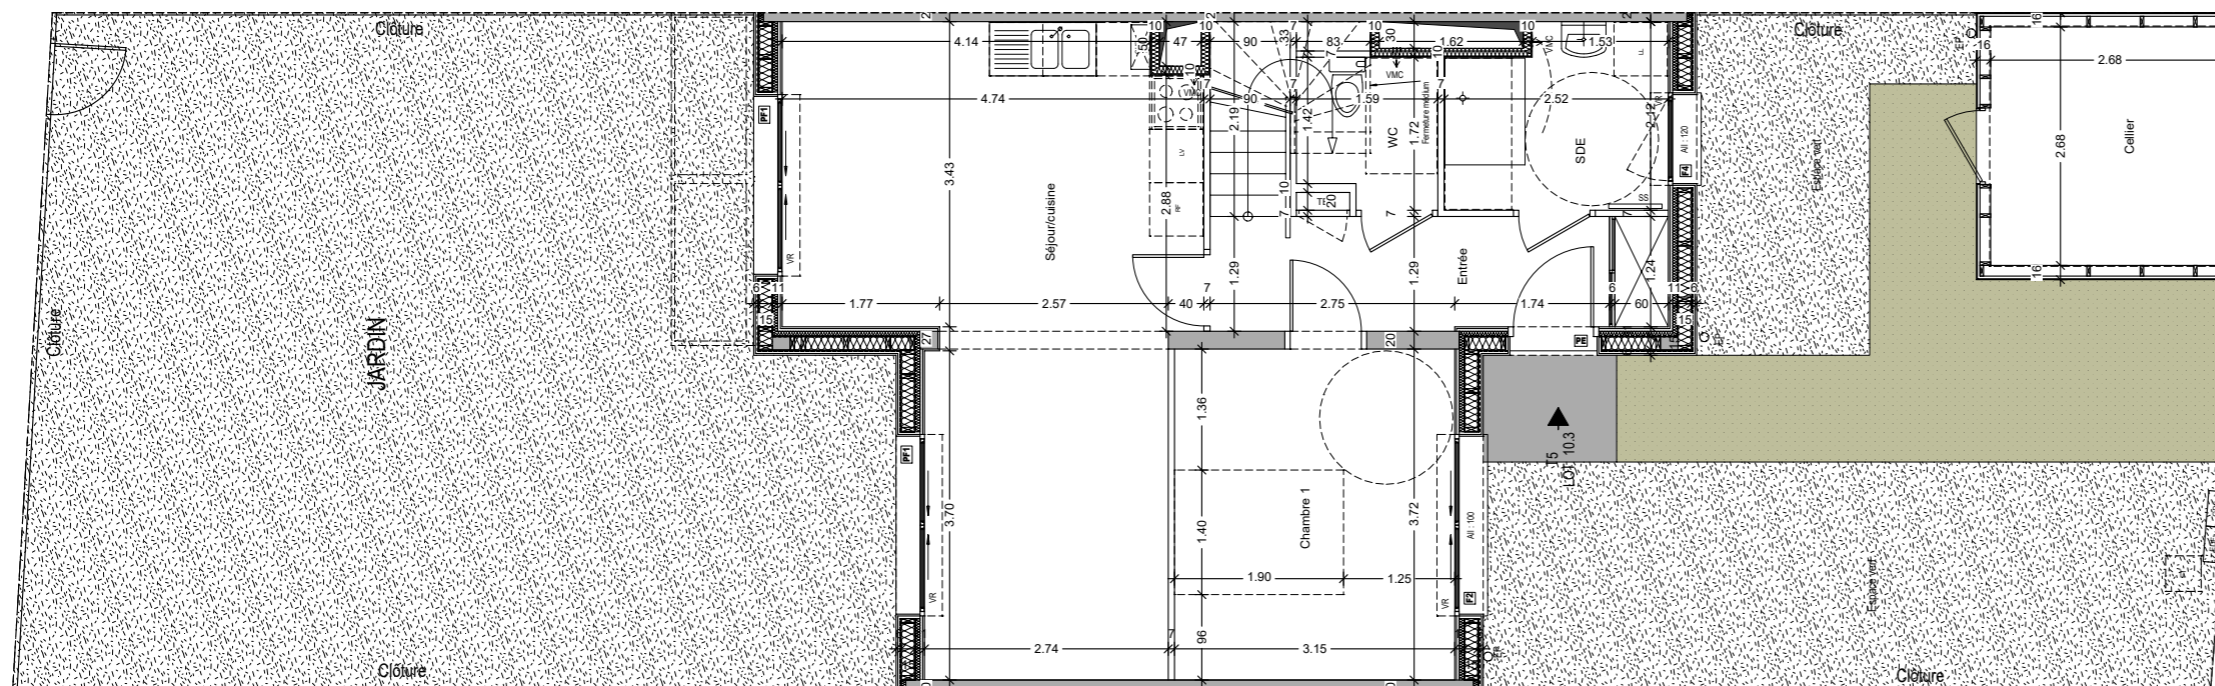

NOTA : Le présent plan pourra subir des adaptations d'ordre administratif ou technique, afin de répondre aux contraintes induites par les études détaillées d'exécution. Les éléments de mobiliers, meubles, plans de travail, ne sont placés qu'à titre indicatif. Les poutres, poteaux et soffites n'apparaissent pas systématiquement.

09 AVRIL 2024

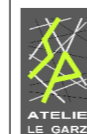

ATELIER D'ARCHITECTURE LE GARZIC
8, rue de Léon - 35000 Rennes
Tél : 02 99 30 31 11
contact@legarzic-archi.com

MAISON T5
Lot 10.3