



LOT 10.4	MAISON T4	
	PIECE	SURFACES HABITABLES
R.D.C	Entrée	6.52 m <sup>2</sup>
	Séjour / Cuisine	26.71 m <sup>2</sup>
	Chambre 1	11.72 m <sup>2</sup>
	S.d.E	4.95 m <sup>2</sup>
	WC	2.41 m <sup>2</sup>
<b>TOTAL RDC</b>		<b>52.31 m<sup>2</sup></b>
ETAGE	Degt	3.39 m <sup>2</sup>
	Chambre 2	8.99 m <sup>2</sup>
	Chambre 3	10.93 m <sup>2</sup>
	S.d.E	3.77 m <sup>2</sup>
	WC	1.69 m <sup>2</sup>
<b>TOTAL ETAGE</b>		<b>28.77 m<sup>2</sup></b>
<b>TOTAL R.D.C + ETAGE</b>		<b>81.08 m<sup>2</sup></b>
<b>PIECE ANNEXE</b>		<b>SURFACE UTILE</b>
Cellier		7.29 m <sup>2</sup>
SURF. TERRAIN		187.00 m <sup>2</sup>

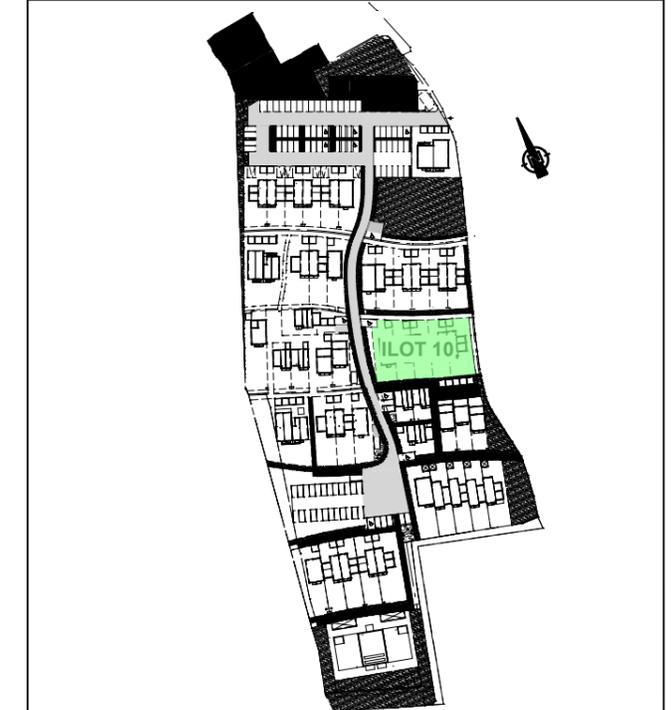

PLAN REZ-DE-CHAUSSEE

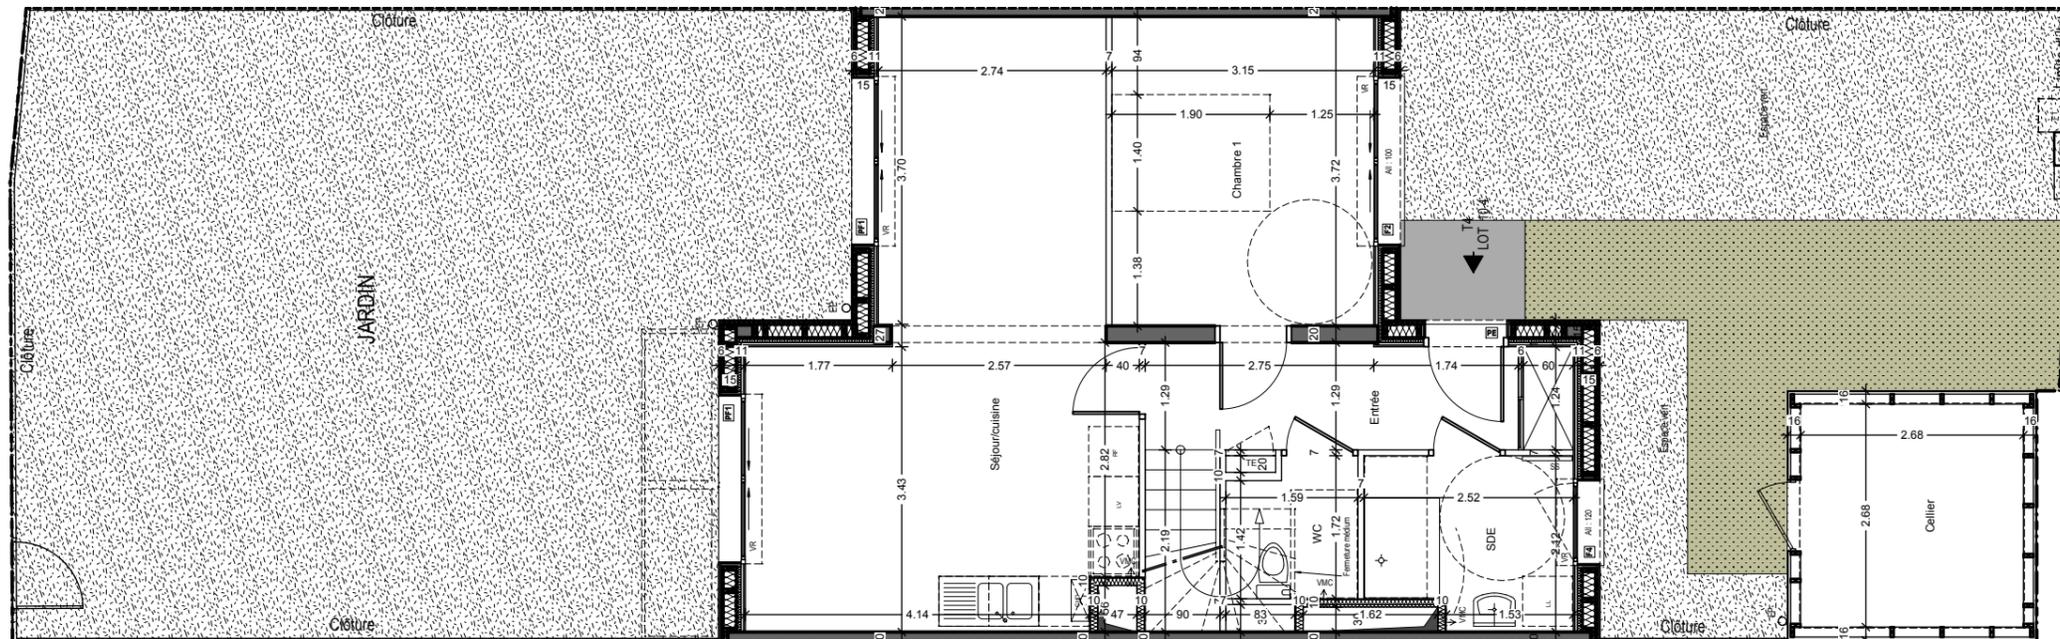

NOTA : Le présent plan pourra subir des adaptations d'ordre administratif ou technique, afin de répondre aux contraintes induites par les études détaillées d'exécution. Les éléments de mobiliers, meubles, plans de travail, ne sont placés qu'à titre indicatif. Les poutres, poteaux et soffites n'apparaissent pas systématiquement.

MARS 2020



**ATELIER D'ARCHITECTURE LE GARZIC**  
8, rue de Léon - 35000 Rennes  
Tél : 02 99 30 31 11  
contact@legarzic-archi.com

**MAISON T4**  
**Lot 10.4**