

Maître d'ouvrage
SCCV LES POMMIERS

49 Mail François Mitterrand
35000 Rennes

ECO-HAMEAU "LES POMMIERS"


35520 MONTREUIL-LE-GAST



Maître d'ouvrage délégué
CAP ACCESSION

49 Mail François Mitterrand
35000 Rennes
Tél : 02 99 85 99 03
www.cap-accession.fr

| LOT 10.1 | MAISON T3 | |
|--------------------|------------------|----------------------------|
| | PIECE | SURFACES HABITABLES |
| R.D.C | Séjour / Cuisine | 28.96 m ² |
| | Dégagement | 3.00 m ² |
| | Chambre 1 | 11.51 m ² |
| | Chambre 2 | 9.09 m ² |
| | S.d.E | 5.47 m ² |
| | WC | 2.21 m ² |
| TOTAL R.D.C | | 60.24 m² |
| PIECE ANNEXE | | SURFACE UTILE |
| Cellier | | 7.29 m ² |
| SURF. TERRAIN | | 219.00 m ² |

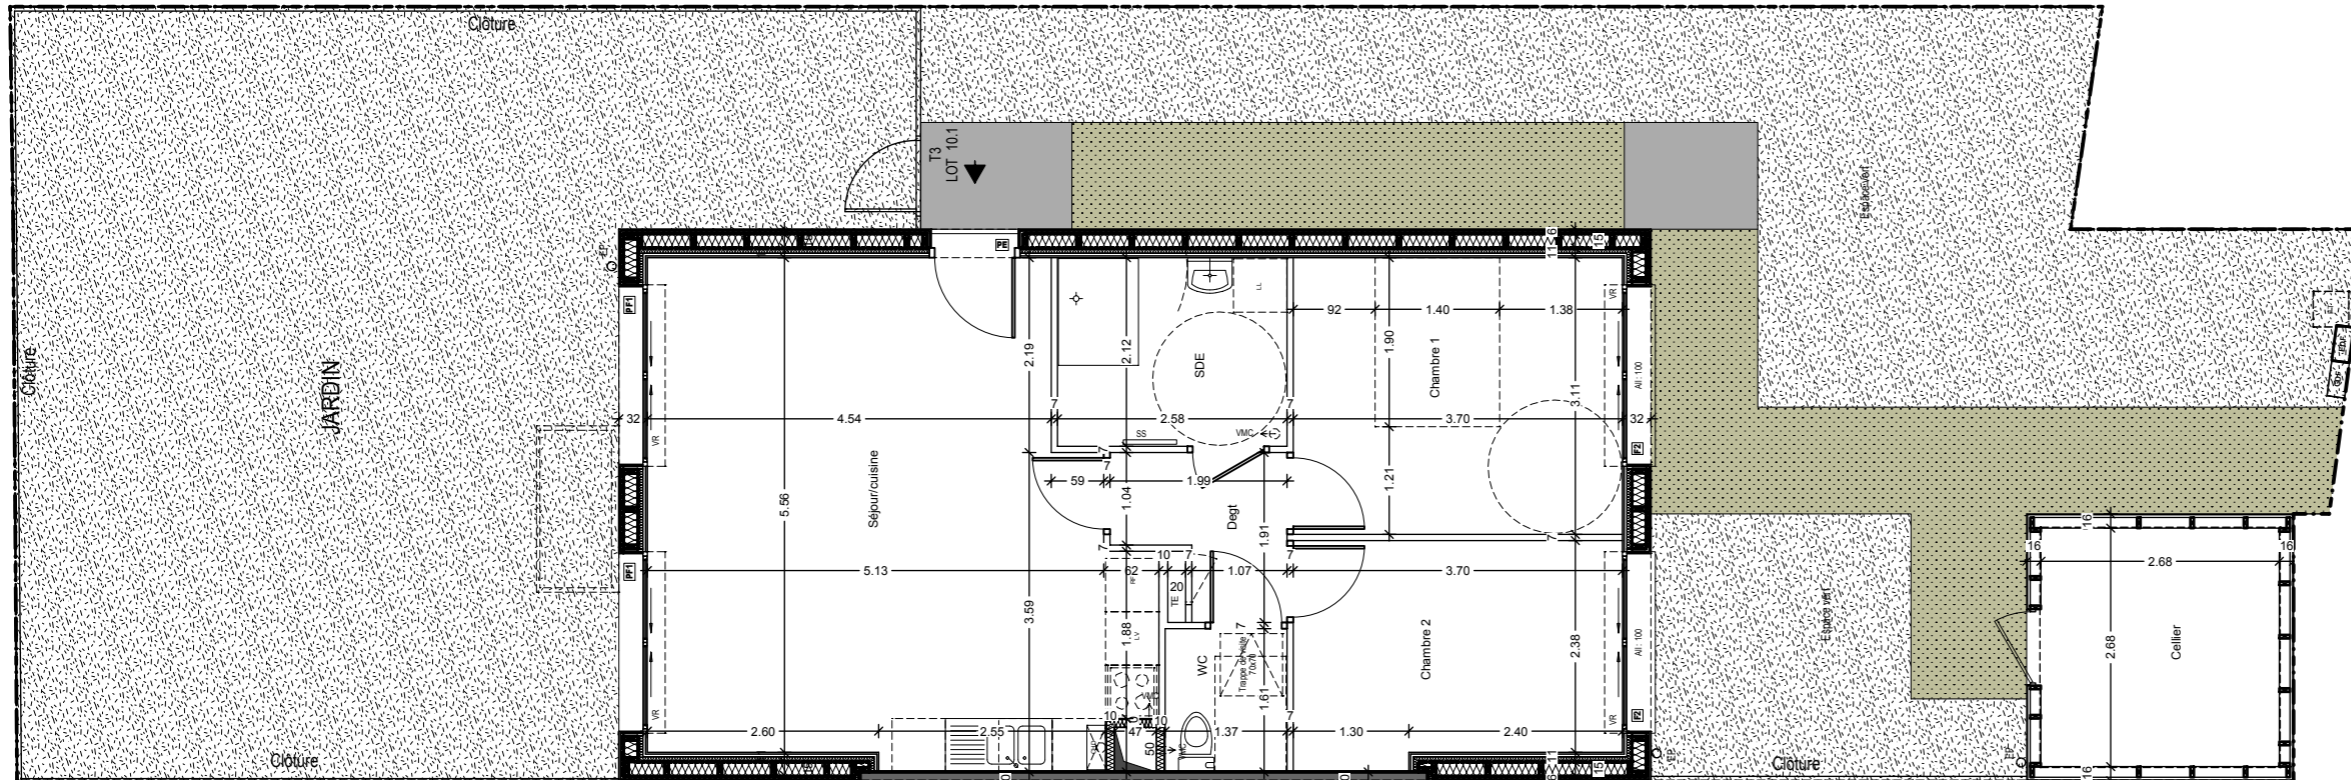

PLAN REZ-DE-CHAUSSEE



NOTA : Le présent plan pourra subir des adaptations d'ordre administratif ou technique, afin de répondre aux contraintes induites par les études détaillées d'exécution. Les éléments de mobiliers, meubles, plans de travail, ne sont placés qu'à titre indicatif. Les poutres, poteaux et soffites n'apparaissent pas systématiquement.

MARS 2020



ATELIER D'ARCHITECTURE LE GARZIC
8, rue de Léon - 35000 Rennes
Tél : 02 99 30 31 11
contact@legarzic-archi.com

MAISON T3
Lot 10.1