

Maitre d'ouvrage
SCCV LES POMMIERS

49 Mail François Mitterrand
35000 Rennes

ECO-HAMEAU "LES POMMIERS"


35520 MONTREUIL-LE-GAST



Maitre d'ouvrage délégué
CAP ACCESSION

49 Mail François Mitterrand
35000 Rennes
Tél : 02 99 85 99 03
www.cap-accession.fr

LOT 7.6	MAISON T5	
	PIECE	SURFACES HABITABLES
R.D.C	Entrée	6.30 m ²
	Séjour / Cuisine	26.47 m ²
	Chambre 1	11.72 m ²
	S.d.E	4.91 m ²
	WC	2.44 m ²
TOTAL RDC		51.84 m²
ETAGE	Degt	3.46 m ²
	Chambre 2	8.85 m ²
	Chambre 3	11.26 m ²
	Chambre 4	11.27 m ²
	S.d.E	3.76 m ²
TOTAL ETAGE		40.29 m²
TOTAL R.D.C + ETAGE		92.13 m²
PIECE ANNEXE		SURFACE UTILE
Cellier		7.29 m ²
SURF. TERRAIN		308.00 m ²

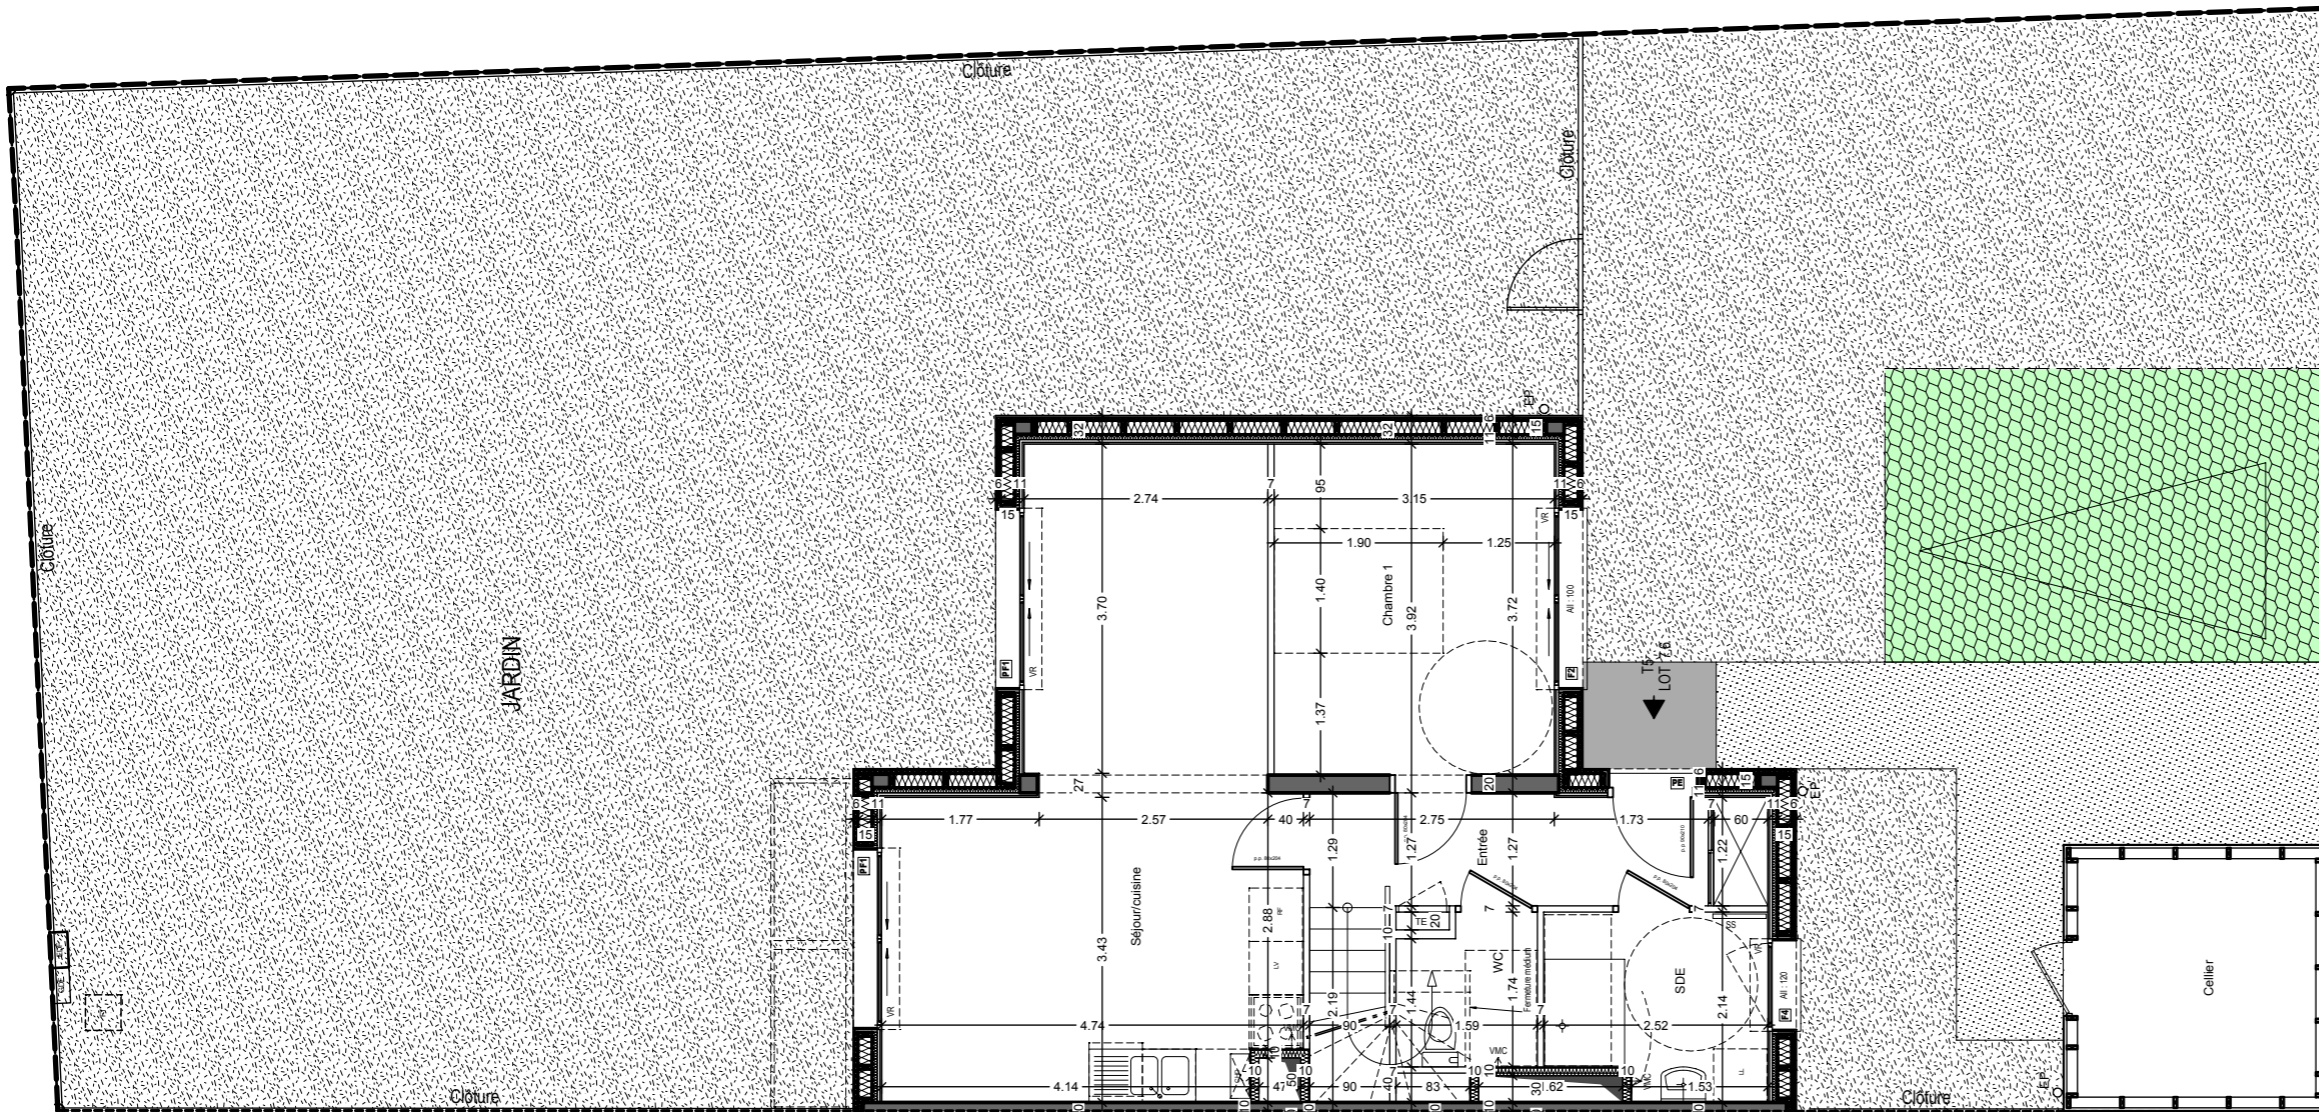

PLAN REZ-DE-CHAUSSEE



NOTA : Le présent plan pourra subir des adaptations d'ordre administratif ou technique, afin de répondre aux contraintes induites par les études détaillées d'exécution. Les éléments de mobiliers, meubles, plans de travail, ne sont placés qu'à titre indicatif. Les poutres, poteaux et soffites n'apparaissent pas systématiquement.



MARS 2020

ATELIER D'ARCHITECTURE LE GARZIC

8, rue de Léon - 35000 Rennes
Tél : 02 99 30 31 11
contact@legarzic-archi.com

MAISON T5

Lot 7.6