



LOT 10.2	MAISON T4	
	PIECE	SURFACES HABITABLES
R.D.C	Entrée	6.52 m ²
	Séjour / Cuisine	26.75 m ²
	Chambre 1	11.72 m ²
	S.d.E	4.95 m ²
	WC	2.41 m ²
TOTAL RDC		52.35 m²
ETAGE	Degt	3.39 m ²
	Chambre 2	8.99 m ²
	Chambre 3	10.93 m ²
	S.d.E	3.77 m ²
	WC	1.69 m ²
TOTAL ETAGE		28.77 m²
TOTAL R.D.C + ETAGE		81.12 m²
PIECE ANNEXE		SURFACE UTILE
Cellier		7.29 m ²
SURF. TERRAIN		191.00 m ²

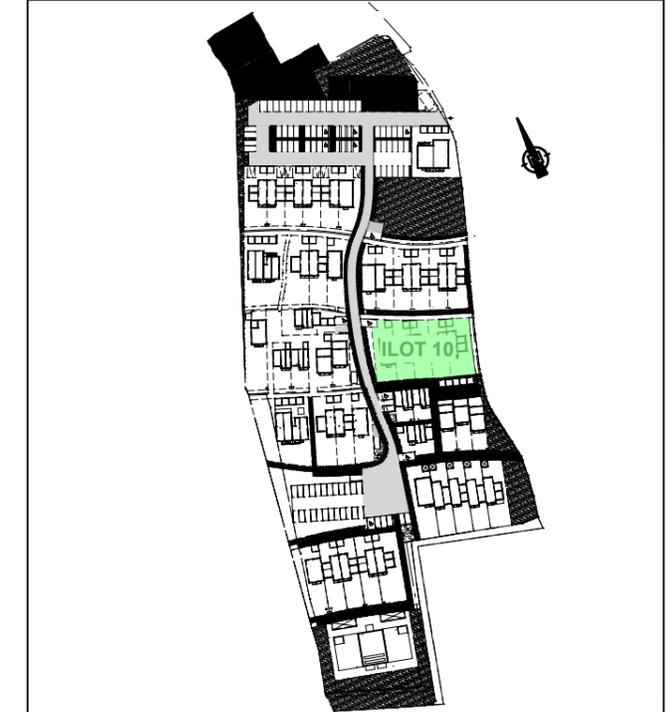

PLAN REZ-DE-CHAUSSEE

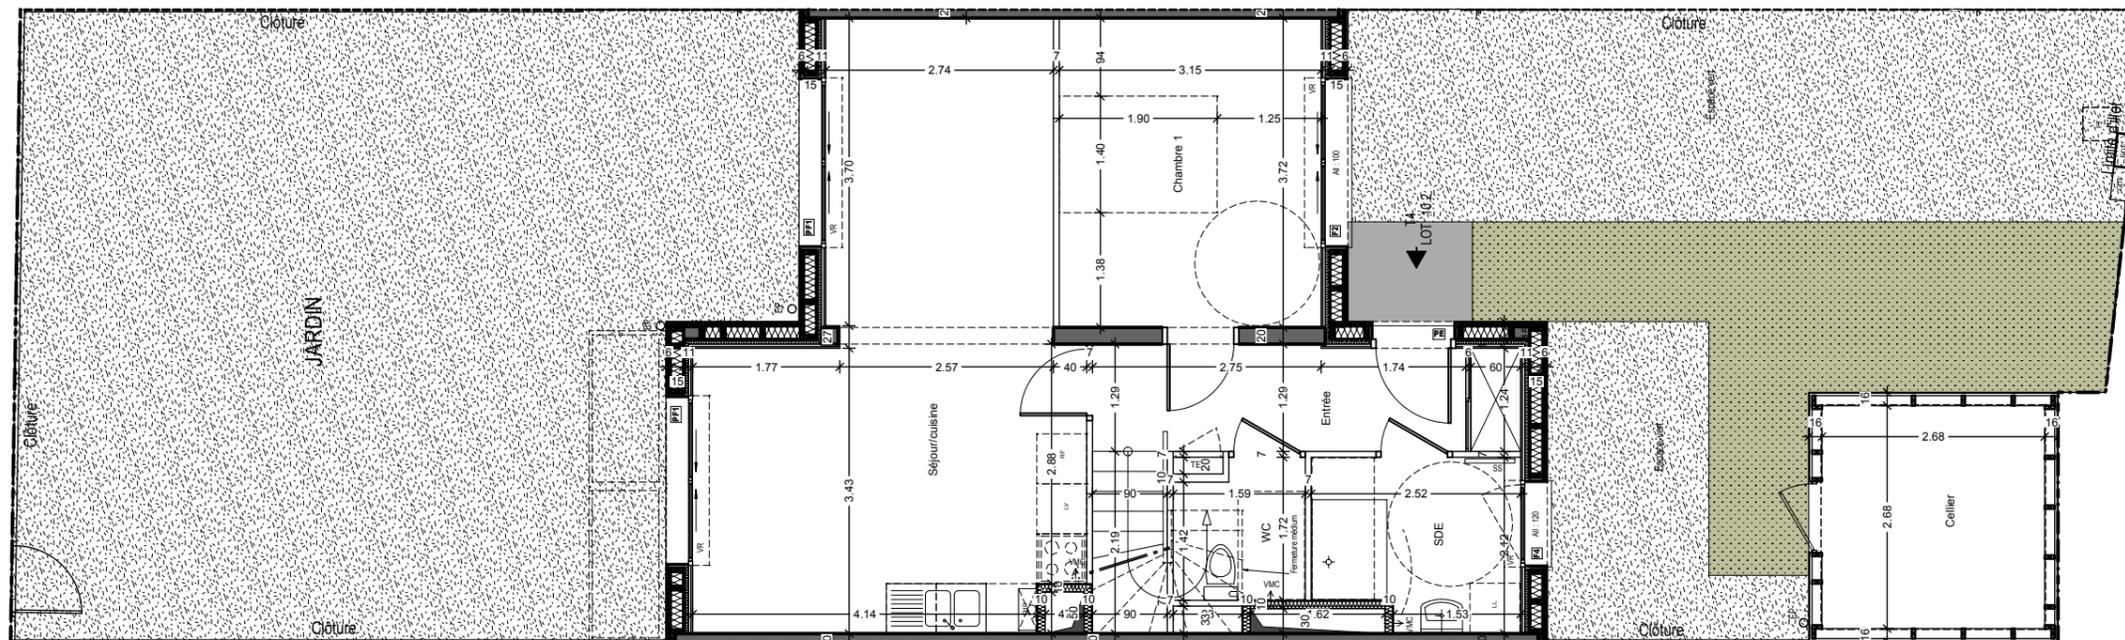

NOTA : Le présent plan pourra subir des adaptations d'ordre administratif ou technique, afin de répondre aux contraintes induites par les études détaillées d'exécution. Les éléments de mobiliers, meubles, plans de travail, ne sont placés qu'à titre indicatif. Les poutres, poteaux et soffites n'apparaissent pas systématiquement.

MARS 2020



ATELIER D'ARCHITECTURE LE GARZIC
8, rue de Léon - 35000 Rennes
Tél : 02 99 30 31 11
contact@legarzic-archi.com

MAISON T4
Lot 10.2