



Ty Roc'h

Rue Jean-Marie Pavy
35340 La Bouexière

Maître d'ouvrage délégué



PLAN DE COMMERCIALISATION

Maître d'ouvrage Architecte

SCCV Résidence des rochers
49 mail François Mitterrand
35000 Rennes

ATELIER PARALLELE
10 rue de Brest
35000 Rennes

**Logement
A2-14**

ENTREE - CUISINE - SEJOUR	29,00 m ²
CHAMBRE 1	11,75 m ²
CHAMBRE 2	10,25 m ²
CHAMBRE 3	10,25 m ²
SDE	4,25 m ²
WC	1,25 m ²
DEGAGEMENT	2,75 m ²
Surface habitable:	69,50 m²
Terrasse	11 m ²

24/04/2023


Echelle: 1/100

Terrasse 11 m²


Légende

- OF Menuiserie ouvrant à la française
- F Menuiserie fixe
- VR Volet roulant
- ETEL Espace technique électrique du logement
- CH Chaudière gaz
- LV Emplacement lave vaisselle
- R Emplacement réfrigérateur
- LL Emplacement lave linge
- surboisé de plafond
- Engazonnement
- Dalles béton
- Talus
- Cloiture

1er étage

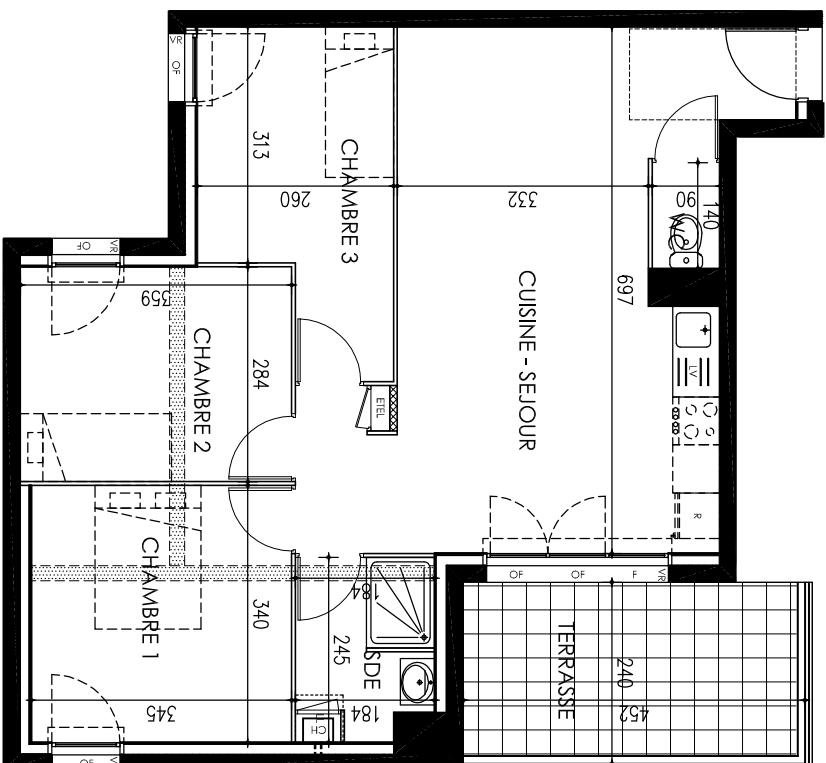

Surfaces habitables arrondies au quart d'unité près
Surfaces des annexes arrondies à l'unité près

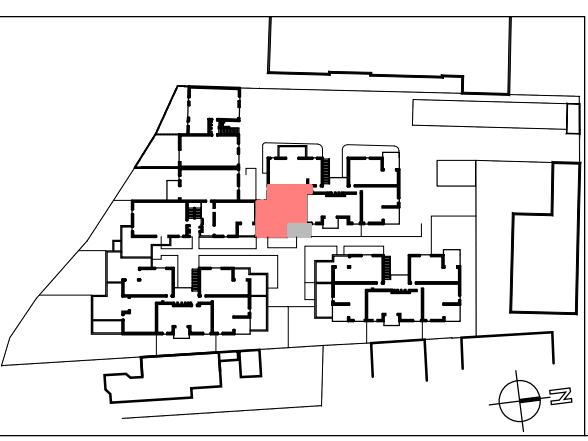

Les cotés et surfaces approximatives indiquées
peuvent varier légèrement en fonction des impératifs
de construction.
Des modifications mineures ou des arrangements de
détails nécessaires pour des raisons d'ordre technique
ou administratif pourront être apportés sur les plans.